









<div><div><div>VA</div><div>UAB VAKARŲ ARCHITEKTŪRA</div><div>M. Mažvydo al. 3 (3a), Klaipėda, www.vakaruarchitektura.lt tel. 867810636; el. paštas: info@vakaruarchitektura.lt</div></div><div>Karvidės (unik. nr. 4996-9003-6015) Kaišiadorių r. sav., Žiežmarių apylinkės sen., Kulukiškių k., Sodžiaus g. 7 rekonstravimo, keičiant paskirtį į paukštidę, projektas</div></div>					Laida				
Atestato Nr.	Pareigos	Vardas, Pavardė	Parašas	Data	Vaizdinė medžiaga Nr.2	0			
A 1272	PV Arch.	A. Kriščiūnas		2018		M			
B 30349	Arch.	K. Stumbrienė		2018					
STADIJA	Statytojas	R.S.			VA-2018-327-TDP-05	Lapas			
PP	Lapų								
						1	1		




<div><div><div>UAB</div><div>VAKARU ARCHITEKTŪRA</div></div><div><div>M. Mažvydo al. 3 (3a), Klaipėda, www.vakaruarchitektura.lt</div><div>tel. 867810636; el. paštas: info@vakaruarchitektura.lt</div></div></div>					Karvidės (unik. nr. 4996-9003-6015) Kaišiadorys r. sav., Žiežmarių apylinkės sen., Kulukiškių k., Sodžiaus g. rekonstravimo, keičiant paskirtį į paukščių projektas				
Atestato Nr.	Pareigos	Vardas, Pavardė	Parašas	Data	Vizdinė medžiaga Nr. 1		Laida		
A 1272	PV Arch.	A. Kriščiūnas		2018			0		
B 30349	Arch.	K. Stumbrienė		2018					
STADIJA	Statytojas	R.S.			VA-2018-327-TDP-04		Lapas	Lapų	
PP							1	1	

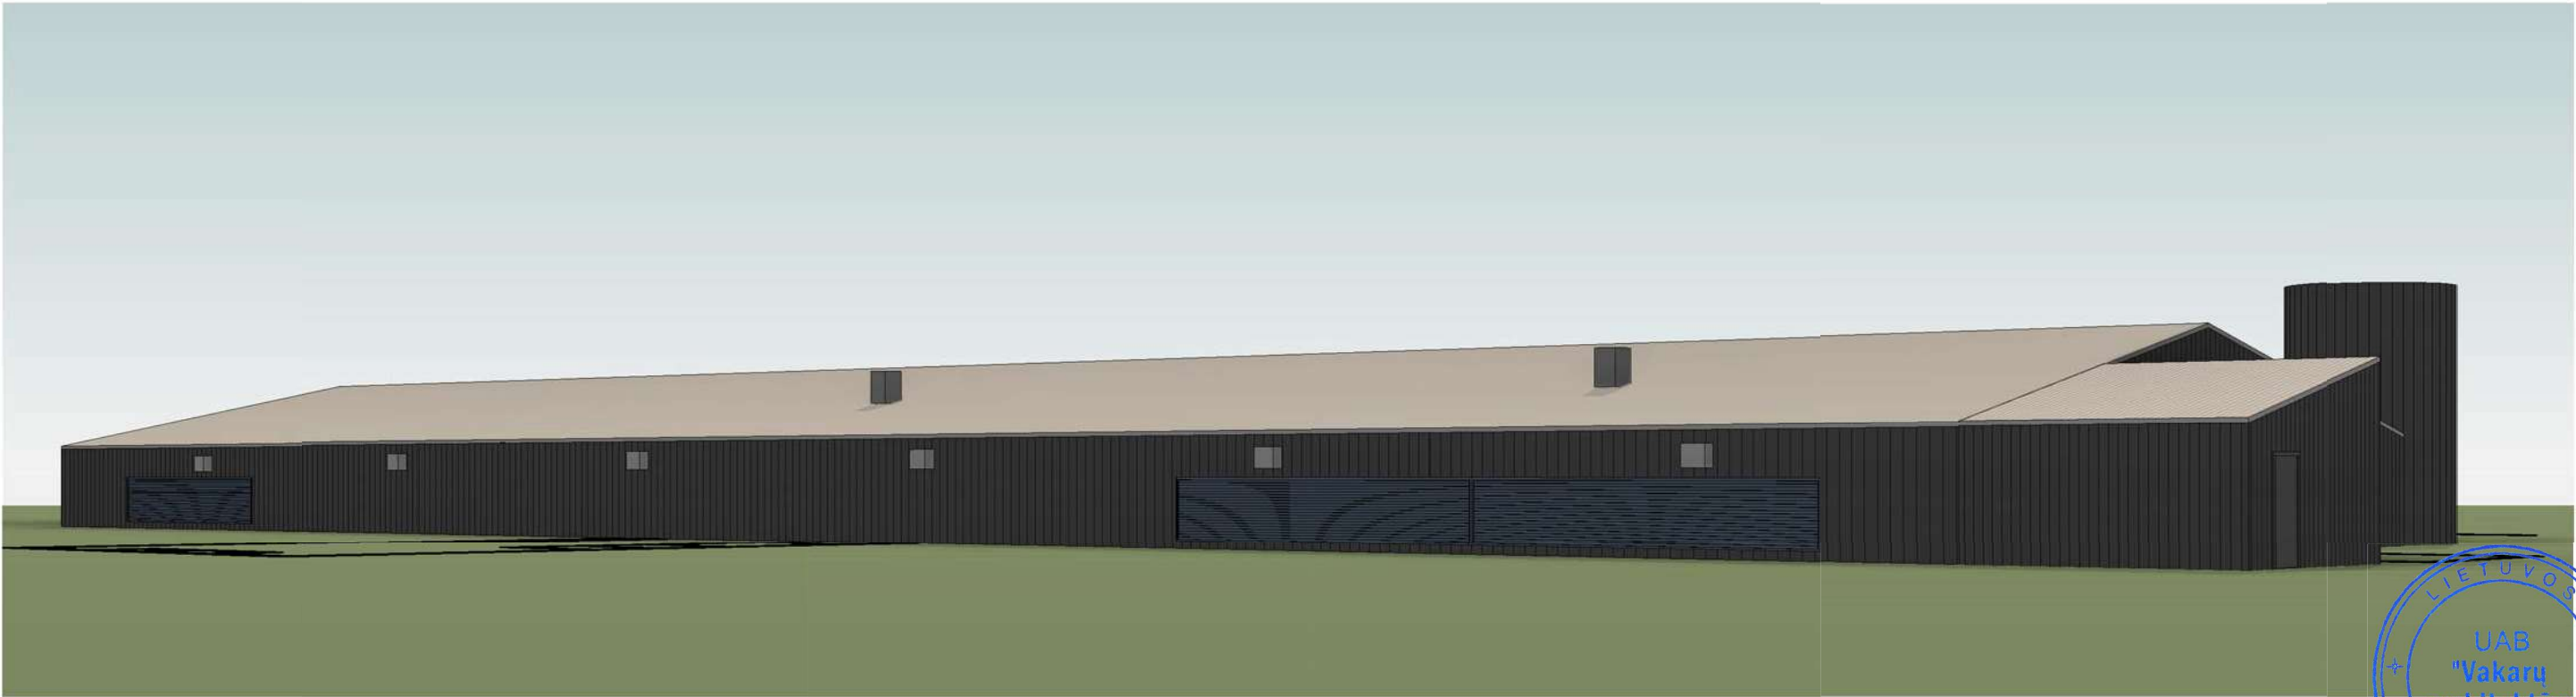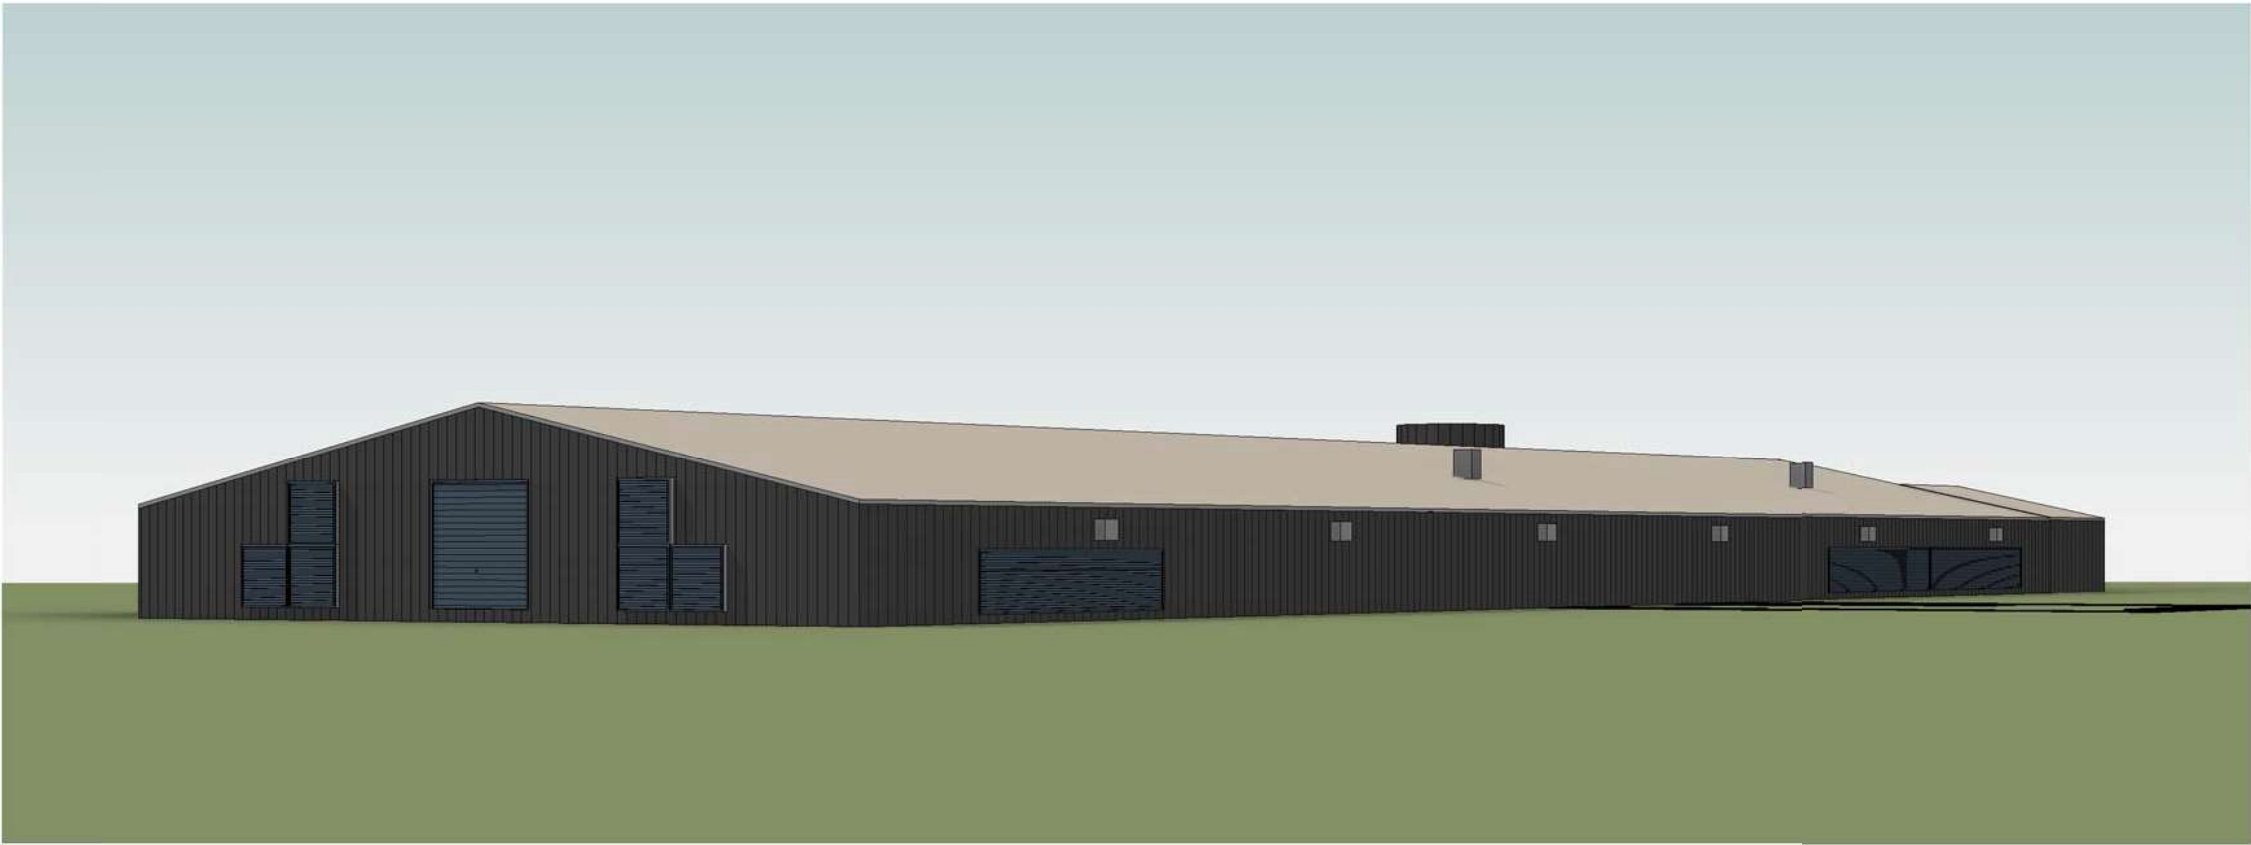

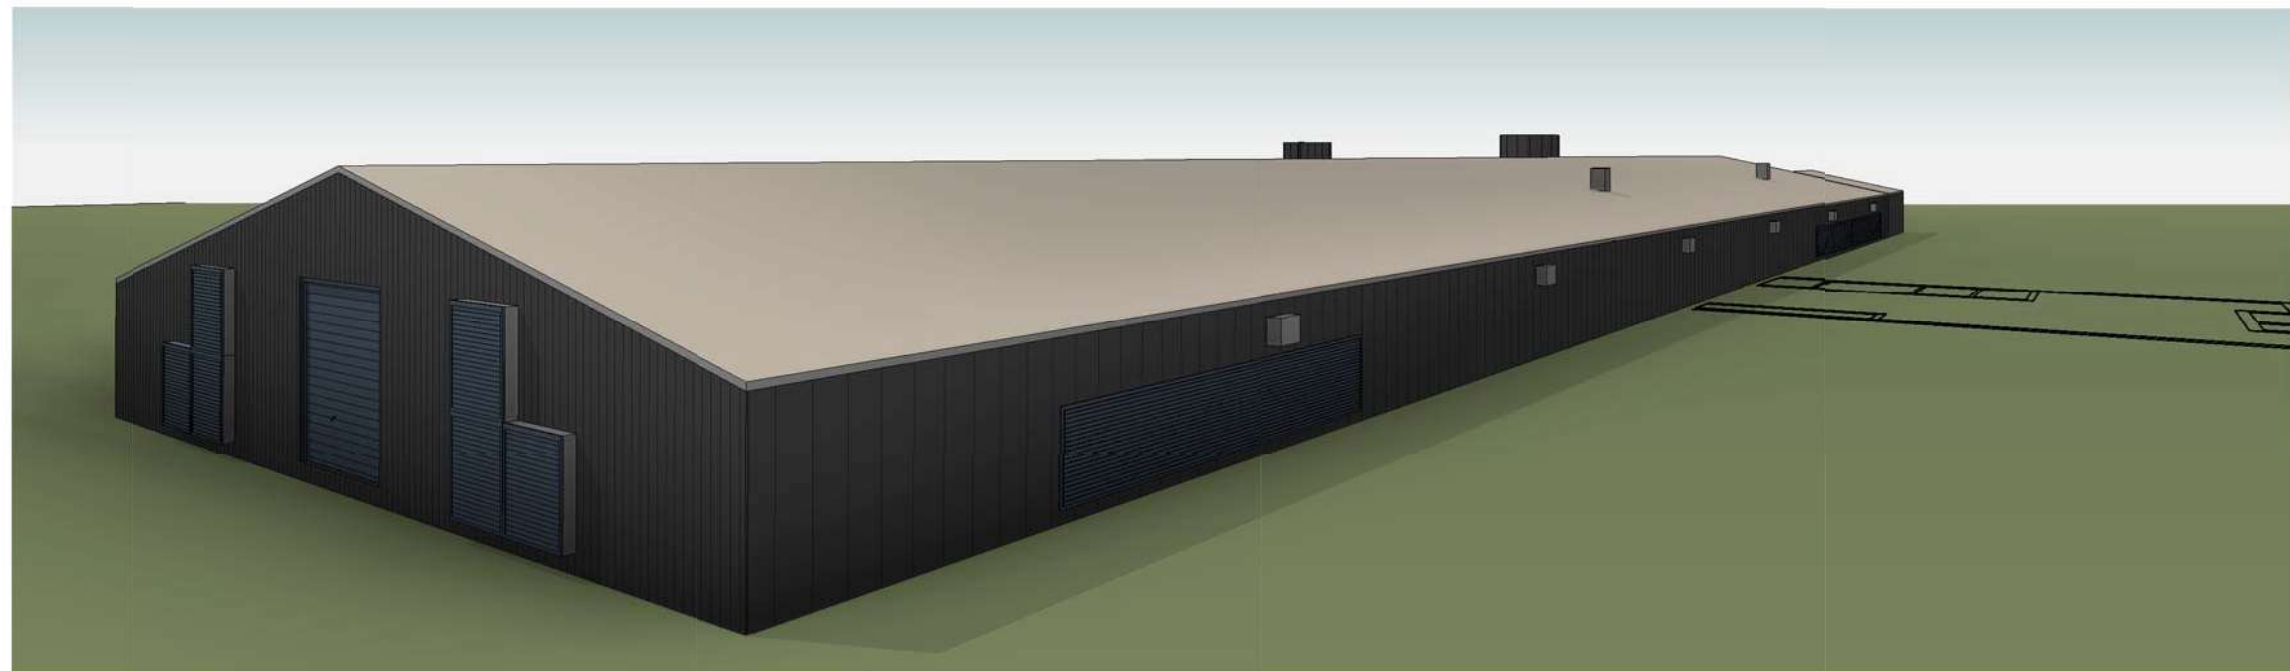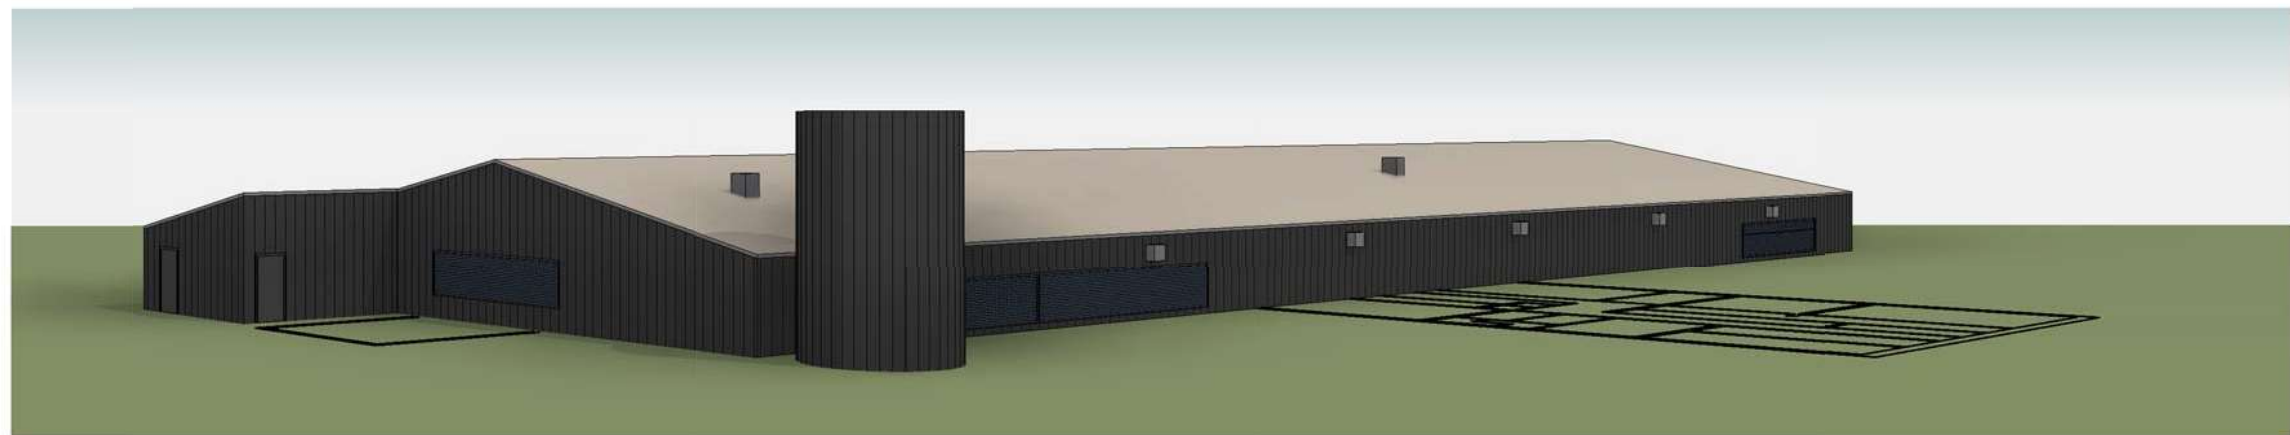UAB VAKARU ARCHITEKTŪRA
M. Mažvydo al. 3 (3a), Klaipėda, www.vakaruarchitektura.lt
tel. 867810636; el. paštas: info@vakaruarchitektura.lt

Karvidės (unik. nr. 4996-9003-6015) Kaišiadarų r. sav.,
Žiežmarių apylinkės sen., Kulukiškių k., Sodžiaus g. /
rekonstravimo, keičiant paskirtį į paukštidę, projektas

Atestato Nr.	Pareigos	Vardas, Pavardė	Parašas	Data	Vaizdinė medžiaga Nr.3			Laida	
A 1272	PV Arch.	A. Kriščiūnas		2018	M			0	
B 30349	Arch.	K. Stumbrienė		2018					
STADIJA	Statytojas	R.S.			VA-2018-327-TDP-06			Lapas	Lapų
PP								1	1