
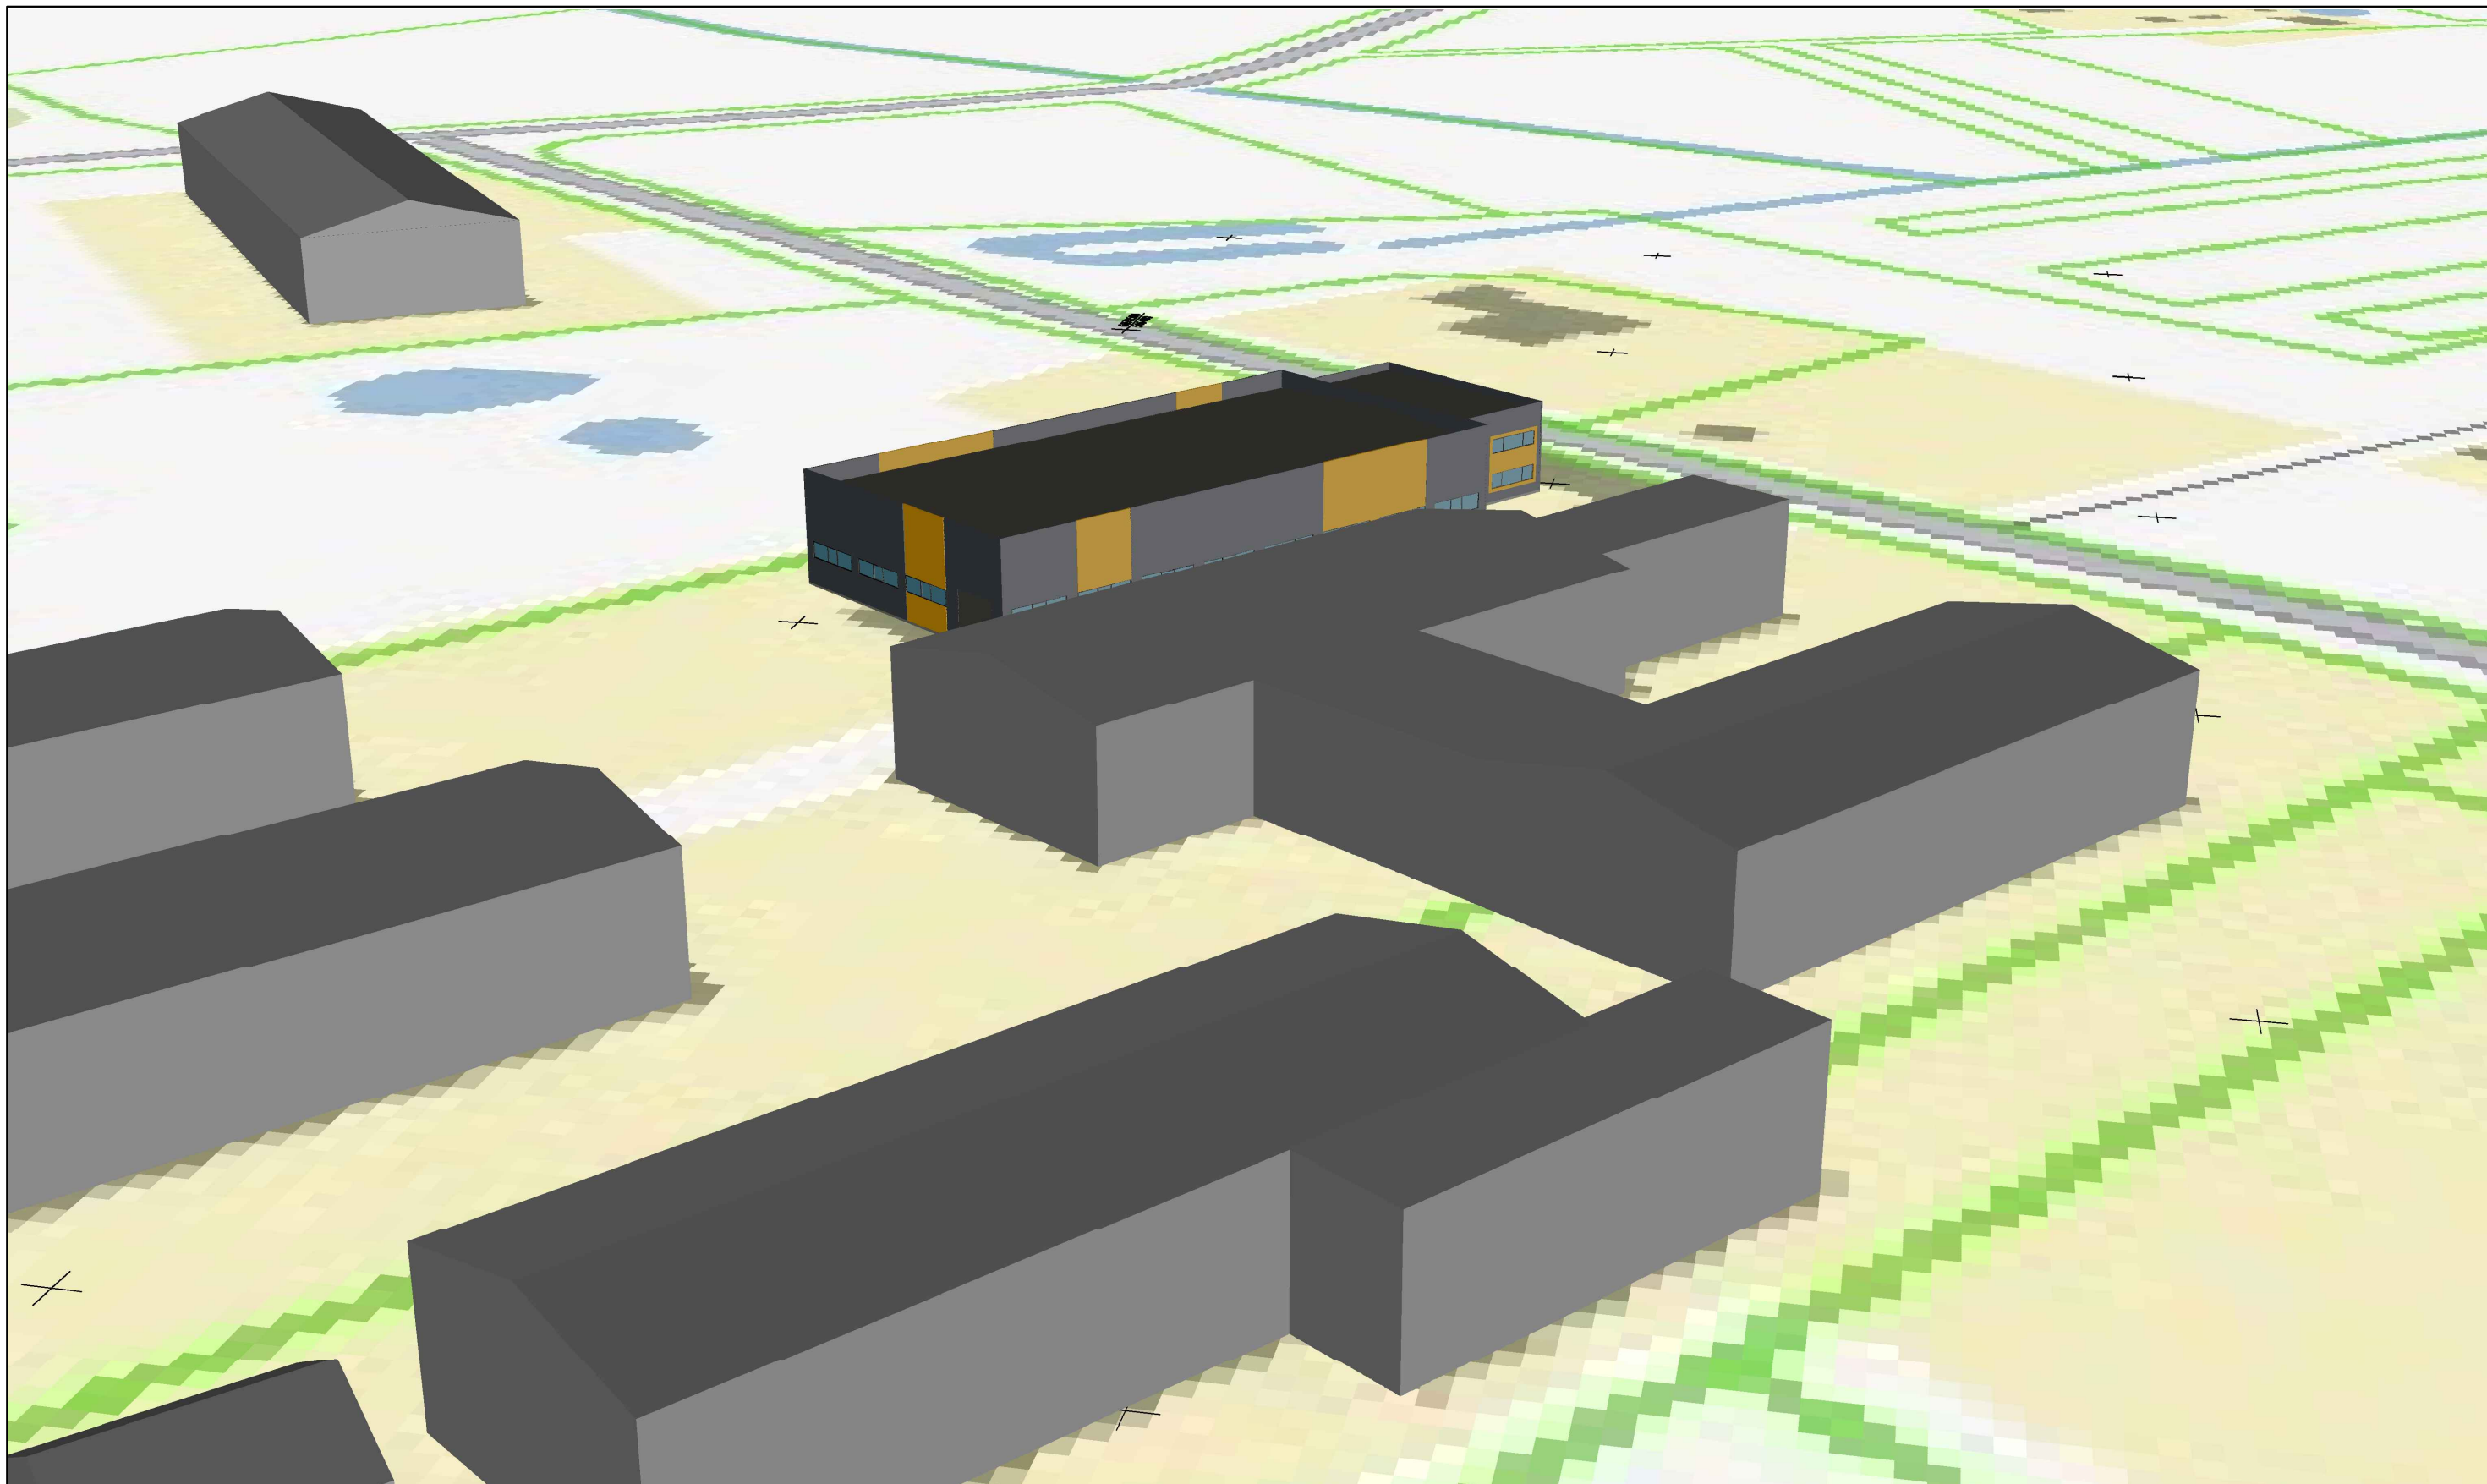

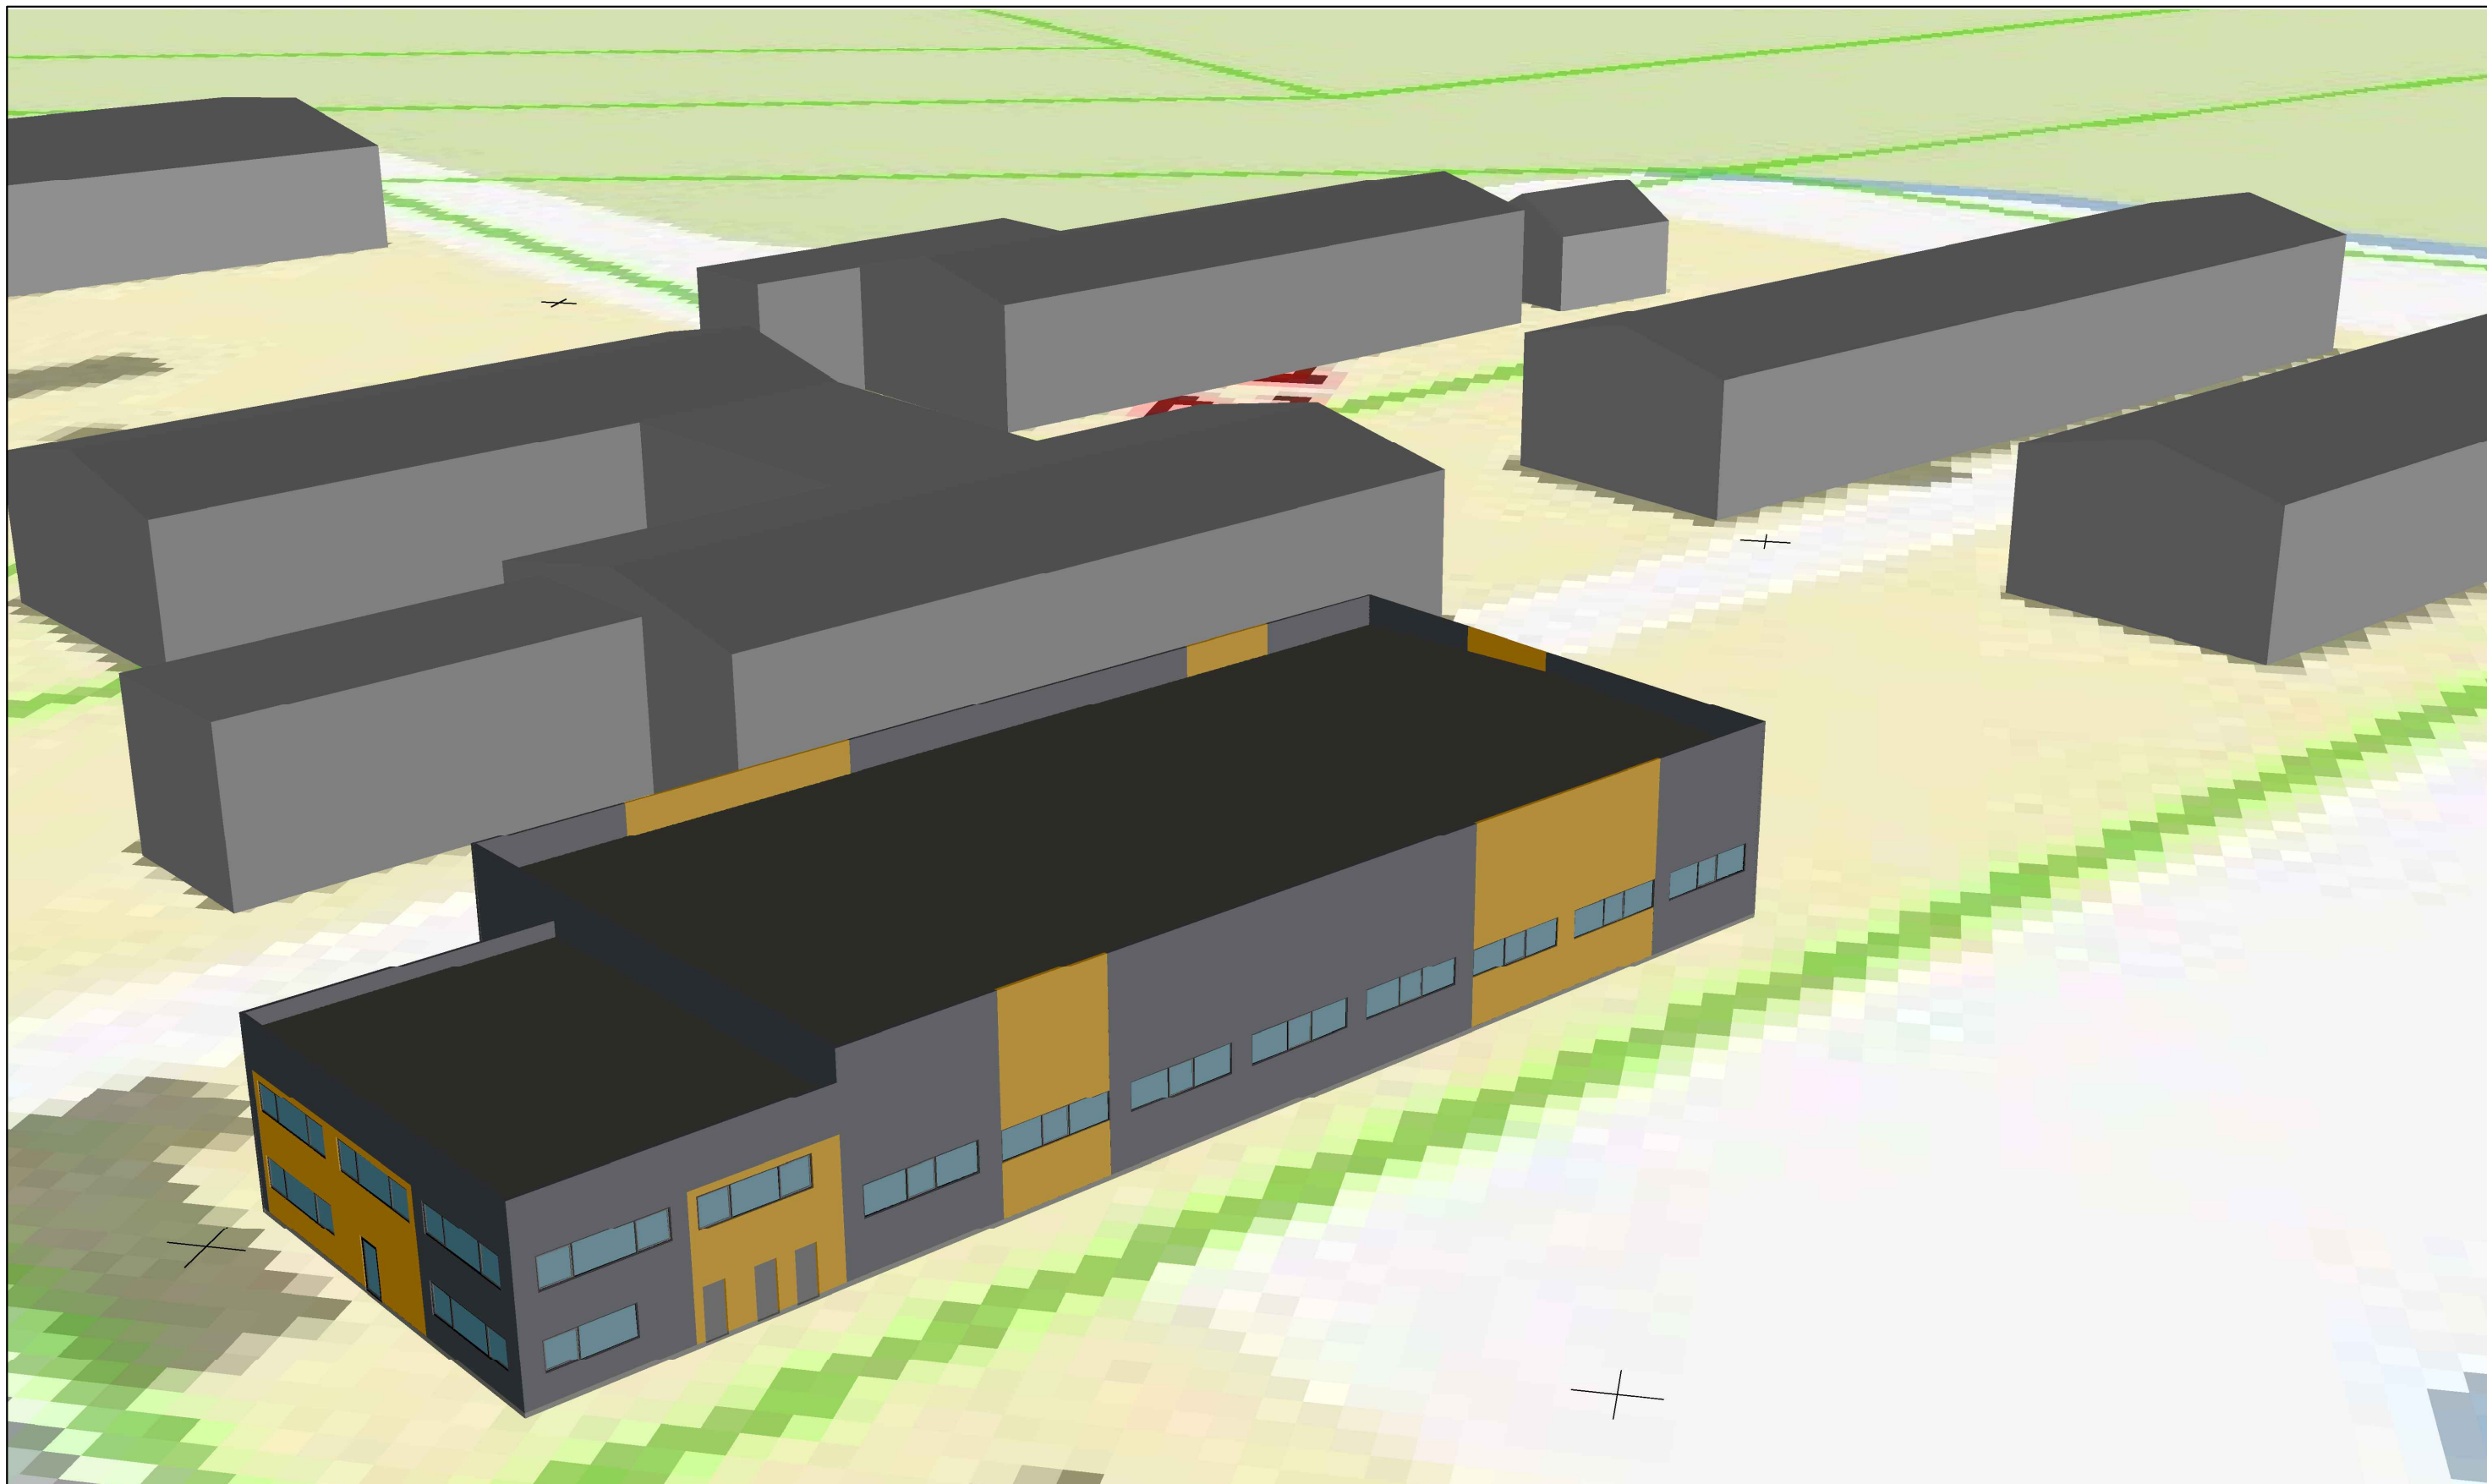





Atestato Nr.	 UAB "MERKEVIČIUS IR PARTNERIAI"				Objektas: Sandėliavimo pastato kad. nr. 4998-8002-9013, keičiant į gamybinės paskirties pastatą su administracinėmis patalpomis adresu Uolės g. 16, Dovainonių k., Rumšiškių sen., Kaišiadorių r., sklypo kad. nr.4908/0003:130 rekonstrukcijos projektas		
A 1163	PV	G. Šukaitytė		2017 01	Virtualus aplinkos vaizdas	LAIDA	
A 1163	PDV	G. Šukaitytė		2017 01		0	
TP	Užsakovas: UAB "Dovaina"				MP-17-02-10-TP-SA	LAPAS 1	LAPŲ 1



Atestato Nr.	 UAB "MERKEVIČIUS IR PARTNERIAI"				Objektas: Sandėliavimo pastato kad. nr. 4998-8002-9013, keičiant į gamybinės paskirties pastatą su administracinėmis patalpomis adresu Uolės g. 16, Dovainonių k., Rumšiškių sen., Kaišiadorių r., sklypo kad. nr.4908/0003:130 rekonstrukcijos projektas			
A 1163	PV	G. Šukaitytė		2017 01	Virtualus aplinkos vaizdas		LAIDA	
A 1163	PDV	G. Šukaitytė		2017 01			0	
TP	Užsakovas: UAB "Dovaina"				MP-17-02-10-TP-SA		LAPAS 1	LAPŲ 1



Atestato Nr.	 UAB "MERKEVIČIUS IR PARTNERIAI"				Objektas: Sandėliavimo pastato kad. nr. 4998-8002-9013, keičiant į gamybinės paskirties pastatą su administracinėmis patalpomis adresu Uolės g. 16, Dovainonių k., Rumšiškių sen., Kaišiadorių r., sklypo kad. nr.4908/0003:130 rekonstrukcijos projektas			
A 1163	PV	G. Šukaitytė		2017 01	Virtualus aplinkos vaizdas		LAIDA	
A 1163	PDV	G. Šukaitytė		2017 01			0	
TP	Užsakovas: UAB "Dovaina"				MP-17-02-10-TP-SA		LAPAS 1	LAPŲ 1