
Užsakovas	Kooperatyvas „AGROAVES GROUP“	
Projektavimo stadija	PROJEKTINIAI PASIŪLYMAI P/779-PP-BD	
Objektas	GAMYBOS PASKIRTIES PASTATO STATYBININKŲ G.1A., ŽIEŽMARIUOSE, KAIŠIADORIŲ R., SAV., PROJEKTINIAI PASIŪLYMAI	
Statybos adresas	STATYBININKŲ G.1A., ŽIEŽMARIUOSE, KAIŠIADORIŲ R., SAV.	
Statybos rūšis	NAUJA STATYBA	
Projekto dalis	BENDROJI DALIS	Byla (tomas) I Knyga 1

PROJEKTINIAI PASIŪLYMAI
BENDROJI DALIS
TEKSTINIŲ DOKUMENTŲ ŽINIARAŠTIS

Dokumento žymuo	Lapų sk.	Laida	Dokumento pavadinimas	Pastabos
Tekstiniai dokumentai				
P/779-PP-BD-AR	6		Aiškinamasis raštas	3-8
Brėžiniai				
P/779-PP-SP-1	1		Situacijos schema	9
P/779-PP-SP2	1		Sklypo sutvarkymo planas	10
P/779-PP-A-5	1		Pirmo aukšto planas	11
P/779-PP-A-6	1		Antro aukšto planas	12
P/779-PP-A-7	1		Fasadai	13
P/779-PP-A-8	1		Pjūvis 1-1, pjūvis 2-2	14
P/779-PP-A-9	1		Technologinių įrenginių planas	15

PROJEKTINIAI PASIŪLYMAI AIŠKINAMASIS RAŠTAS

1.BENDRIEJI DUOMENYS

Projekto pavadinimas: Gamybos paskirties pastato Statybininkų g.1A., Žiežmariuose, Kaišiadorių r., sav., projektiniai pasiūlymai.

Statytojas: Kooperatyvas „AGROAVES GROUP“, Skrusdelių k., Širvintų r. sav.

Objekto adresas: Statybininkų g.1A., Žiežmariai, Kaišiadorių r., sav., kadastrinis Nr.4972/0022:26 Žiežmarių m.k.v., unikalus Nr. 4400-2203-3434

Projektuotojas: UAB „Statinių projektavimo biuras“, J. Zikaro g. 41A, LT-35222 Panevėžys, tel. (8~45) 50 82 59, tel. (8~45) 50 82 58.

Statybos rūšis: nauja statyba.

Statinio paskirtis: gamybinis pastatas.

Statinio kategorija: ypatingas statinys

UAB „Agroaves group“ - paukštienos perdirbimo įmonė atliko planuojamos ūkinės veiklos poveikio aplinkai vertinimo ataskaitą (kuria parengė UAB „R.A.C.H.E.L. Consulting“2018m) - pridėdama Aplinkos apsaugos agentūros „Sprendimas dėl paukštienos perdirbimo įmonės įrengimo ir eksploatavimo galimybių“ 2018-01-17 Nr.(28.1)-A4-515.

Planuojama ūkinė veikla - paukštienos perdirbimo įmonė. Numatoma įrengti paukščių skerdyklą, paukštienos išpjauostymo padalinį, paukštienos iškaulinimo padalinį, mechaniškai atskirtos mėsos gamybą, šaltuosius sandėlius, skirtus produkcijos laikymui iki produkcijos realizavimo.

ŽŪK „AGROAVES GROUP“ planuoja ūkinę veiklą, nuosavybės teise jiems priklausančiame sklype Žiežmariuose, Žiežmarių seniūnijoje, Kaišiadorių rajono savivaldybėje. Planuojama, kad įmonėje viena pamaina dirbs 178 darbuotojai 254 darbo dienas metuose (5 darbo dienas per savaitę, nuo 7 val. iki 19 val.). Pamainos trukmė 8 val., tačiau pamainos atskiruose padaliniuose „persistumia“. Įmonės eksploatacijos trukmė: apie 50 metų. Numatoma eksploatacijos pradžia – 2019 m. I ketvirtis. Planuojama, kad pradėjus vykdyti ūkinę veiklą, vykdytojas jos nestabdys.

Laida	Data	Keitimų pavadinimas (priežastis)				
Įmonė		Pareigos	Vardas, pavardė	Atestato Nr.	Parašas	Data
		PV	Raimundas Pilkauskas	1856		2018
		PDV	Voldis Undzėnas	A 101		2018

2. SKLYPO SUTVARKYMO SPRENDIMAI

Projektuojamas ypatingas statinys – gamybos paskirties. Sklype yra melioracijos sistemos ir įrenginiai, kelių apsaugos zona, paviršinio vandens telkinių apsaugos zona ir pakrantės apsaugos juosta.

Artimiausi gyvenamieji namai nuo planuojamos ūkinės veiklos žemės sklypo ribų yra nutolę apie 500m šiaurės rytų kryptimi bei pietryčių kryptimi apie 400m atstumu.

Nagrinėjamoje teritorijoje šiuo metu nevykdoma jokia gamybinė veikla.

PŪV artimiausi paviršinio vandens telkiniai:

- upė Kristupis nutolęs ~ 125 m atstumu vakarų kryptimi
- upė Strėva, nutolusi ~135 m atstumu šiaurės kryptimi.

Remiantis Aplinkos apsaugos agentūros sprendimu - „Sprendimas dėl paukštienos perdirbimo įmonės įrengimo ir eksploatavimo galimybių“ 2018-01-17 Nr.(28.1)-A4-515 ir pagal PAV ataskaitoje pateiktą informaciją, apskaičiuotos didžiausios į aplinkos orą išmetamų teršalų ir kvapų koncentracijos ribinių verčių neviršija ir yra fiksuojamos PŪV sklypo ribose, PŪV sukeliamas triukšmas ties PŪV sklypo ribomis ir už sklypo ribų neviršija HN 33:2011 nustatytų didžiausių leidžiamų triukšmo ribinių dydžių. Planuojama veikla reikšmingo neigiamo poveikio aplinkai bei visuomenės sveikatai neturės. PŪV sanitarinė apsaugos zona (toliau – SAZ) numatoma sutapatinti su PŪV žemės sklypo ribomis.

Statybos sklypas yra Statybininkų g.1A., Žiežmariai, Kaišiadorių r., sav., kadastrinis Nr.4972/0022:26 Žiežmarių m.k.v., unikalus Nr. 4400-2203-3434. Žemės sklypas yra įregistruotas Valstybinės įmonės registrų centre. Žemės sklypo plotas – 4,3702 ha. Žemės sklypo savininkas – kooperatyvas „AGROAVES GROUP“. Pagrindinė žemės sklypo naudojimo paskirtis – kita, naudojimo būdas – pramonės ir sandėliavimo objektų teritorijos.

Sklypo reljefas yra nelygus.

Žemės sklype numatoma įrengti paukštienos perdirbimo įmonę, kurią sudarys gamybinis pastatas, susidedantis iš skerdimo bloko, paukštienos išpjaušimo ir paruošimo mechanškai atskirtos mėsos gamybos šaldymo kamerų ir ekspedicijų, katilinės bei kompresorinės, vandens - nuotekų valymo įrengimų. Skerdyklos teritorija apželdinama želdinių juosta. Apsodinamas sklypas eglių ir krūmų eilėmis aplink sklypą.

Važiuojamoje dalyje klojama asfaltbetonio danga. Prie pastatų projektuojama trinkelų danga ir atgrinda. Tarp asfaltbetonio, trinkelų dangos ir žalio ploto klojami gatvės ir vejų bortai. Numatomi du įvažiavimai į teritoriją iš Statybininkų gatvės: vienas - paukščių atvežimui bei atliekų ir nuotekų valymo dumblo išvežimui, kitas - produkcijos išvežimui ir taros bei pagalbinių medžiagų atvežimui.

Susisiekimai: vietinės reikšmės žvyruotu keliu, kuris jungia Žiežmarius su Strėvininkų Babilių kaimu. Šiam keliui dėl sunkiojo transporto judėjimo apribojimų nėra. Šiuo keliu transportas judės apie 500m. Toliau transportas judės asfaltuotu regioniniu keliu Žiežmariai-Kruonis (toliau – 1806 kelias), apribojimų dėl sunkiojo transporto judėjimo šiuo keliu nėra.

3. STATINIAI. INŽINERINIAI TINKLAI

Numatomas gamybinis pastatas, susidedantis iš skerdimo bloko, paukštienos išpjaušimo ir paruošimo ir paruošimo mechanškai atskirtos mėsos gamybos, šaldymo kamerų ir ekspedicijų, katilinės ir kompresorinės, vandens - nuotekų valymo įrengimų.

Gamybinio pastato bendras plotas apie 11 000 kv.m. Gamybinė patalpa - vieno aukšto. Administracinės ir buitinės patalpos - dviejų aukštų. Stogas sutapdintas.

Pamatai – gelžbetoniai. Laikančios konstrukcijos - gelžbetoninės.

Lauko sienos 100mm, šaldytuvų sienos iki 200 mm storio daugiasluoksnių plokščių. Plokštės montuojamos iš laikančių konstrukcijų išorės. Lubos iki 40 mm storio daugiasluoksnių plokščių.

Stogas – daugiasluoksnių plokščių. Lietaus nuotekų nuvedimas-vidinis.

Grindys armuoto šlifuoto betono – nelaidus vandeniui.

Lauko durys vartai - metaliniai apšiltinti.

Vandens - nuotekų valymo įrengimų pastato bendras plotas apie 288 kv.m. Numatomas pastatas vieno aukšto su techniniu rūsiu. Stogas sutapdintas.

Pamatai – gelžbetoniai. Laikančios konstrukcijos - gelžbetoninės.

Lauko sienos 100 mm storio daugiasluoksnių plokščių. Plokštės montuojamos iš laikančių konstrukcijų išorės.

Stogas sutapdintas. Lietaus nuotekų nuvedimas - išorinis/vidinis.

Grindys armuoto šlifuoto betono.

Lauko durys vartai - metaliniai apšiltinti.

Išorės apdailai bus naudojamos sieninės plokštės geltonos ir žalios spalvos (gamyklines apdailos).

Cokolis tinkuojamas ir dažomas pilka spalva. Durys ir vartai pilkos spalvos (gamyklines apdailos).

Nuotekų šalinimui bus sumontuoti nuotekų valymo įrenginiai (NVĮ našumas iki 100 m³/val.) iki reikiamų aplinkosauginių reikalavimų ir išleidžiamos į Strėvos upę. Numatomi nuotekų valymo įrenginiai bus sertifikuoti, nuolatos prižiūrimi ir kontroliuojami, todėl nevalytų ar nepakankamai išvalytų nuotekų patekimas į aplinką negalimas ir nenumatomas. Nuotekų valymo procese susidarantis

dumblas bus surenkamas, nusausinamas ir pagal sutartis perduodamas licencijuotiems atliekų tvarkytojams.

Lietaus vandens surinkimui ir nuvedimui nuo pastatų bus numatyti lietaus vandens nuvedimo latakai. Sąlyginai švarus vanduo bus sugerdinamas į gruntą.

Vėdinimo ir šildymo sistemos užtikrins optimalias sąlygas technologiniam procesui vykdyti ir darbuotojų komfortui. Vėdinimo ir šildymo sistemas automatiškai reguliuos kompiuteris pagal operatoriaus užduotus parametrus – temperatūrą, drėgmę ir oro kiekį.

Pastatų šildymui ir technologinėms reikmėms bus įrengta vietinė katilinė, kurioje planuojama deginti gamtines dujas. Planuojamas katilinės šiluminis našumas – 1,5 MW.

Elektros energijos tiekimui užtikrinti bus prisijungta kabeliais prie elektros skirstomųjų tinklų.

Vandens tiekimas PŪV reikmėms numatomas iš 2 artezinių giluminių gręžinių (nuosavų). Planuojama, kad per metus įmonė sunaudos iki 145 600 m³ vandens.

4. TECHNOLOGIJA

PŪV teritorijoje bus pastatytas pagrindinis gamybinis pastatas, kuriame bus gamybinės, pakavimo medžiadų sandėliavimo, šaldymo įrengimų, suspausto oro gamybos, produkcijos sandėliavimo, pagalbinės, administracinės ir buitinės patalpos. Sublokuota su pagrindiniu gamybiniu pastatu katilinė aprūpins objektą karštu vandeniu ir garu.

Gyvi paukščiai bus atgabenami į skerdyklą konteineriuose su specialiais stalčiais. Vienoje transporto priemonėje bus atgabenama apie 6000 vienetų paukščių, t.y. vienai technologinių linijų darbo valandai. Technologiniai darbuotojai gyvus paukščius už kojų sukabina ant transportavimo konvejerio. Judant konvejeriui paukščiai elektros impulsu apsvaiginami, įpjovus kaklą nukraujinami. Sekančios operacijos – šutimas (karštu vandeniu arba žemų parametrų garu) ir pešimas, galvų ir kojų atskyrimas bei skrodimas. Po skrodimo perkabinus, skerdenėlės pakliūna į atvėsimo tunelius, o toliau į tolesnį apdorojimą arba sandėlius. Tam skirtos skerdenėlės patalpinamos kitoje linijoje, kur vyksta skerdenėlių supjaustymas į norimas dalis: atskiriami sparneliai, krūtinėlės, kulšėlės, ketvirčiai ir pan. Procesas gali būti pilnai automatizuotas arba dalinai. Po skrodimo vidaus organai apdorojami ir toliau transportuojami į sandėlį. Paruošta produkcija pakuojama, sveriamą, ženklinama ir siunčiama į sandėlį, iš kur pakraunama į transporto priemones išvežimui.

Gamybinės atliekos kaupiamos specialiai tam įrengtose patalpose, kuriose palaikoma žema temperatūra.

Nuotekų šalinimui bus sumontuoti nuotekų valymo įrenginiai (NVĮ našumas iki 100 m³/val.) iki reikiamų aplinkosauginių reikalavimų ir išleidžiamos į Strėvos upę. Numatomi nuotekų valymo

įrenginiai bus sertifikuoti, nuolatos prižiūrimi ir kontroliuojami, todėl nevalytų ar nepakankamai išvalytų nuotekų patekimas į aplinką negalimas ir nenumatomas. Nuotekų valymo procese susidarantis dumblas bus surenkamas, nusausinamas ir pagal sutartis perduodamas licencijuotiems atliekų tvarkytojams.

Vėdinimo ir šildymo sistemos užtikrins optimalias sąlygas technologiniam procesui vykdyti ir darbuotojų komfortui. Vėdinimo ir šildymo sistemas automatiškai reguliuos kompiuteris pagal operatoriaus užduotus parametrus – temperatūrą, drėgmę ir oro kiekį.

Pastatų šildymui ir technologinėms reikmėms bus įrengta vietinė katilinė, kurioje planuojama deginti gamtines dujas. Planuojamas katilinės šiluminis našumas – 1,5 MW.

Elektros energijos tiekimui užtikrinti bus prisijungta kabeliais prie elektros tinklų iš TP 110/10 kV.

Vandens tiekimas PŪV reikmėms numatomas iš 2 artezinių giluminių gręžinių (nuosavų). Planuojama, kad per metus įmonė sunaudos iki 145 600 m³ vandens.

Planuojama, kad įmonėje viena pamaina dirbs 178 darbuotojai 254 darbo dienas metuose (5 darbo dienas per savaitę, nuo 7 val. iki 19 val.). Pamainos trukmė 8 val., tačiau pamainos atskiruose padaliniuose „persistumia“.

Darbo pamaina 12 val. Pamaina truks 8 darbo valandas, tačiau dėl technologinio proceso ypatumų atskirų gamybų laikas nusitęs. Pavyzdžiui, paukštienos atšaldymas, kuriame žmonės nedalyvauja, užtruks 2 valandas. Skerdenų pjaustymą, iškaulinėjimą ir kitus procesus bus galima vykdyti tik po atšaldymo proceso. Taip visa procesų technologinė grandinė išsitęs ir užims 12 darbo valandų.

Broilerių mėsos ir jos produktų gamyba apima du etapus: pirminį ir antrinį perdirbimą. Pirminis perdirbimas skirtas broilerių mėsai paruošti ir apima šiuos technologinius etapus: viščiukų broilerių priėmimą, pjovimą, pešimą, skrodimą ir vidaus organų pašalinimą bei jų apdorojimą, skerdenų ir subproduktų atšaldymą, rūšiavimą, kalibravimą, skerdenų ir subproduktų pakavimą, svėrimą, ženklimą (sušaldymą, jei reikia) ir sandėliavimą. Antrinis (tolimesnis) mėsos perdirbimas naudojamas gaminti pusfabrikačius arba paruoštus vartoti maisto produktus. Jis apima šiuos etapus: žaliavų priėmimą, smulkinimą (jei reikia), priedų, prieskonių įterpimą (gali būti maišymas, masažavimas, injektavimas, paniravimas ir kt.), formavimą (jei reikia), paruoštiems vartoti gaminiais — terminį 12 apdorojimą ir atšaldymą, visiems gaminiais - pakavimą, svėrimą, ženklimą ir sandėliavimą. Įmonėje planuojama įdarbinti 178 dirbančiųjų. Į šį skaičių įeina cechą aptarnaujančių skyrių darbuotojai ir cecho administracija.

Paukščių apdorojimo technologiniai įrenginiai numatyti apdoroti broilerius, kurių minimalus gyvasis svoris 2,1 kg, o maksimalus gyvasis svoris 2,9 kg. Numatyta, kad į planuojamos ūkinės veiklos pajėgumus 6000 vnt./val. (48 000 vnt./pamainą). Vertinama, kad vidutinis gyvasis svoris 2,5 kg, tokiu atveju 120 t/pamainą. Numatoma, kad įmonė dirbs 254 darbo dienas per metus, tai susidaro daugiau, nei 30 tūkst.t/metus gyvojo svorio.

Įmonėje numatyta modernios automatinės paukščių priėmimo, pjovimo ir apdorojimo linijos, skirtos viščiukų broilerių perdirbimui. Skerdimo planuose numatyta apdoroti apie 31 tūkst., tonų broilerių gyvu svoriu per metus. Planuojama, kad skerdimo linijos vidutinis metinis pajėgumas bus išnaudojamas 100%. Pajėgumo išnaudojimas paskaičiuotas vienos pamainos darbui. Antra pamaina bus skirta rangos ir patalpų sanitariniam-higieniniam paruošimui bei inžineriniam techniniam aptarnavimui.


Paukščių skerdykloje per vieną darbo pamainą numatyta vidutiniškai paskersti ir pilnai apdoroti iki 48 tūkst., viščiukų broilerių. Gyvąją masę, tai sudarys 120 tonų paukštienos arba 84,6 tonos pilnai skrostų viščiukų broilerių ir 6 tonas subproduktų.

Produkcija bus sandėliuojama vietoje – šaltuosiuose sandėliuose iki išvežimo. Šaltuosiuose sandėliuose temperatūra bus dvejopa: vienų kamerų bus nuo minus 2°C iki plus 4°C, kitų kamerų bus nuo minus 18°C iki minus 20°C. Maksimalus sušaldytos paukštienos laikymo kiekis iki 1000 t. Produkcija bus realizuojama Lietuvos ir užsienio rinkose.

Viščiukų broilerių priėmimas, pjovimas, apdorojimas, atšaldymas, pakavimas, svėrimas, ženklavimas ir sandėliavimas bus atliekami šiuose skyriuose ir padaliniuose:


1. paukščių priėmimo skyrius;
2. pjovimo ir pešimo skyrius;
3. skerdenų skrodimo ir vidaus organų pašalinimo skyrius;
4. skerdenų atšaldymo kameroje (patalpose);
5. Išpjaujimo, filetavimo, rūšiavimo, pakavimo, svėrimo ir ženklavimo skyrius; paukštienos subproduktų apdorojimo skyrius;
6. paukštienos sandėlis.

Poveikio aplinkai sumažinimo priemonės numatomos tokios pat kaip planuojamos ūkinės veiklos poveikio vertinimo ataskaitoje, kurią parengė UAB „R.A.C.H.E.L. Consulting“ 2018m sausio 3 d. įmonės kodas: 126381591, S. Žukausko 33-53, LT-0912, Vilnius, tel.: +370 5 278 9595.

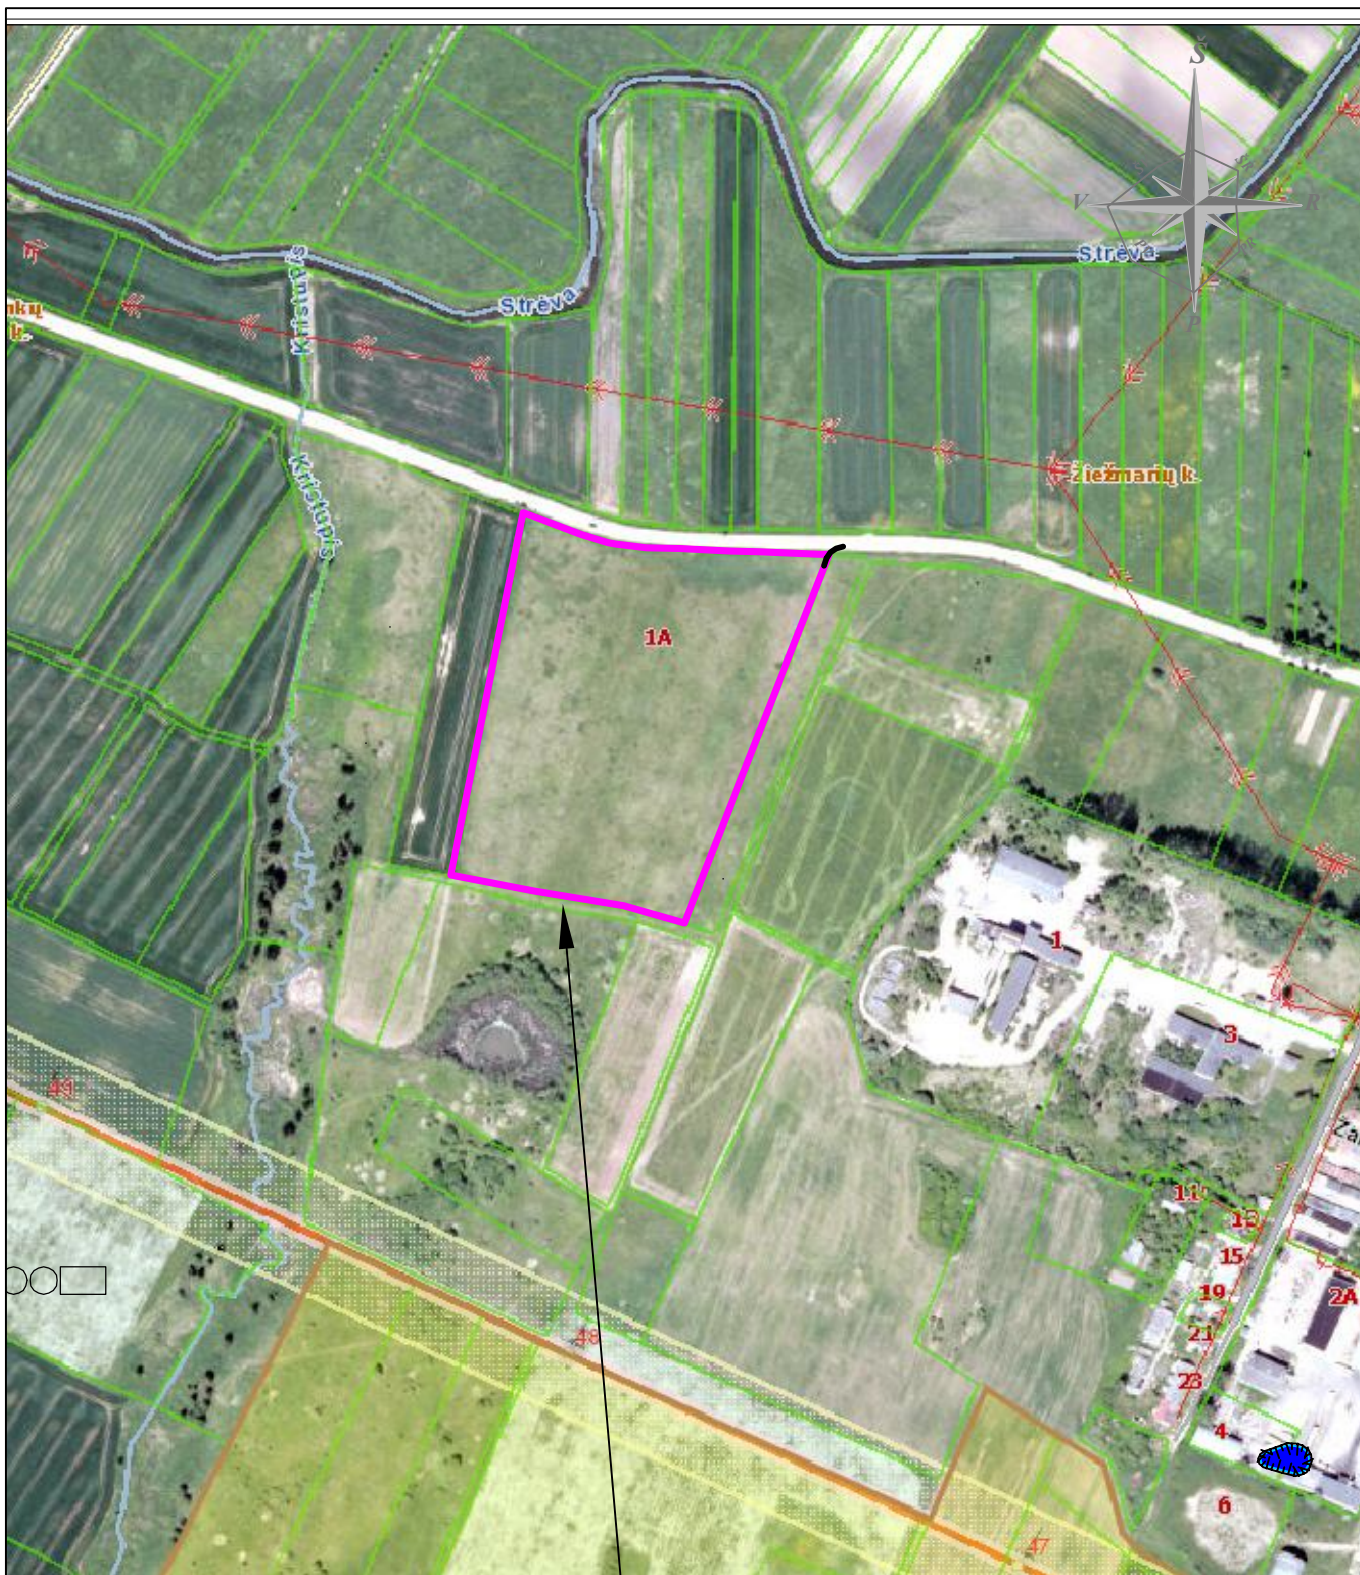


ŽEMĖS SKYPO RIBA

ATESTATO NR. 1727	SPB UAB "STATINIŲ PROJEKTAVIMO BIURAS" J. ŽIKARO 41 A, PANEVŽYS, TEL.: 8(45)508258, FAKS.: 8(45)508259				Objektas: GAMYBOS PASKIRTIES PASTATO STATYBININKŲ G.1A ŽIEŽMARIUOSE, KAIŠIADORIŲ R.SAV. PROJEKTINGIAI PASIŪLYMAI			
ATESTATO NR. 1856 A101	PAVEIGOS PV PDV	PAVARDĖ R.PILKAUSKAS V.UNDŽENAS	PARAŠAS	DATA 2018 2018	Brėžinys: SITUACIJOS SCHEMA			LAIDA 0
ETAPAS PP	Užsakovas: UAB "AGROAVES GROUP "				Indeksas: P/779-PP-SP-1			LAPAS 1 LAPŲ 1

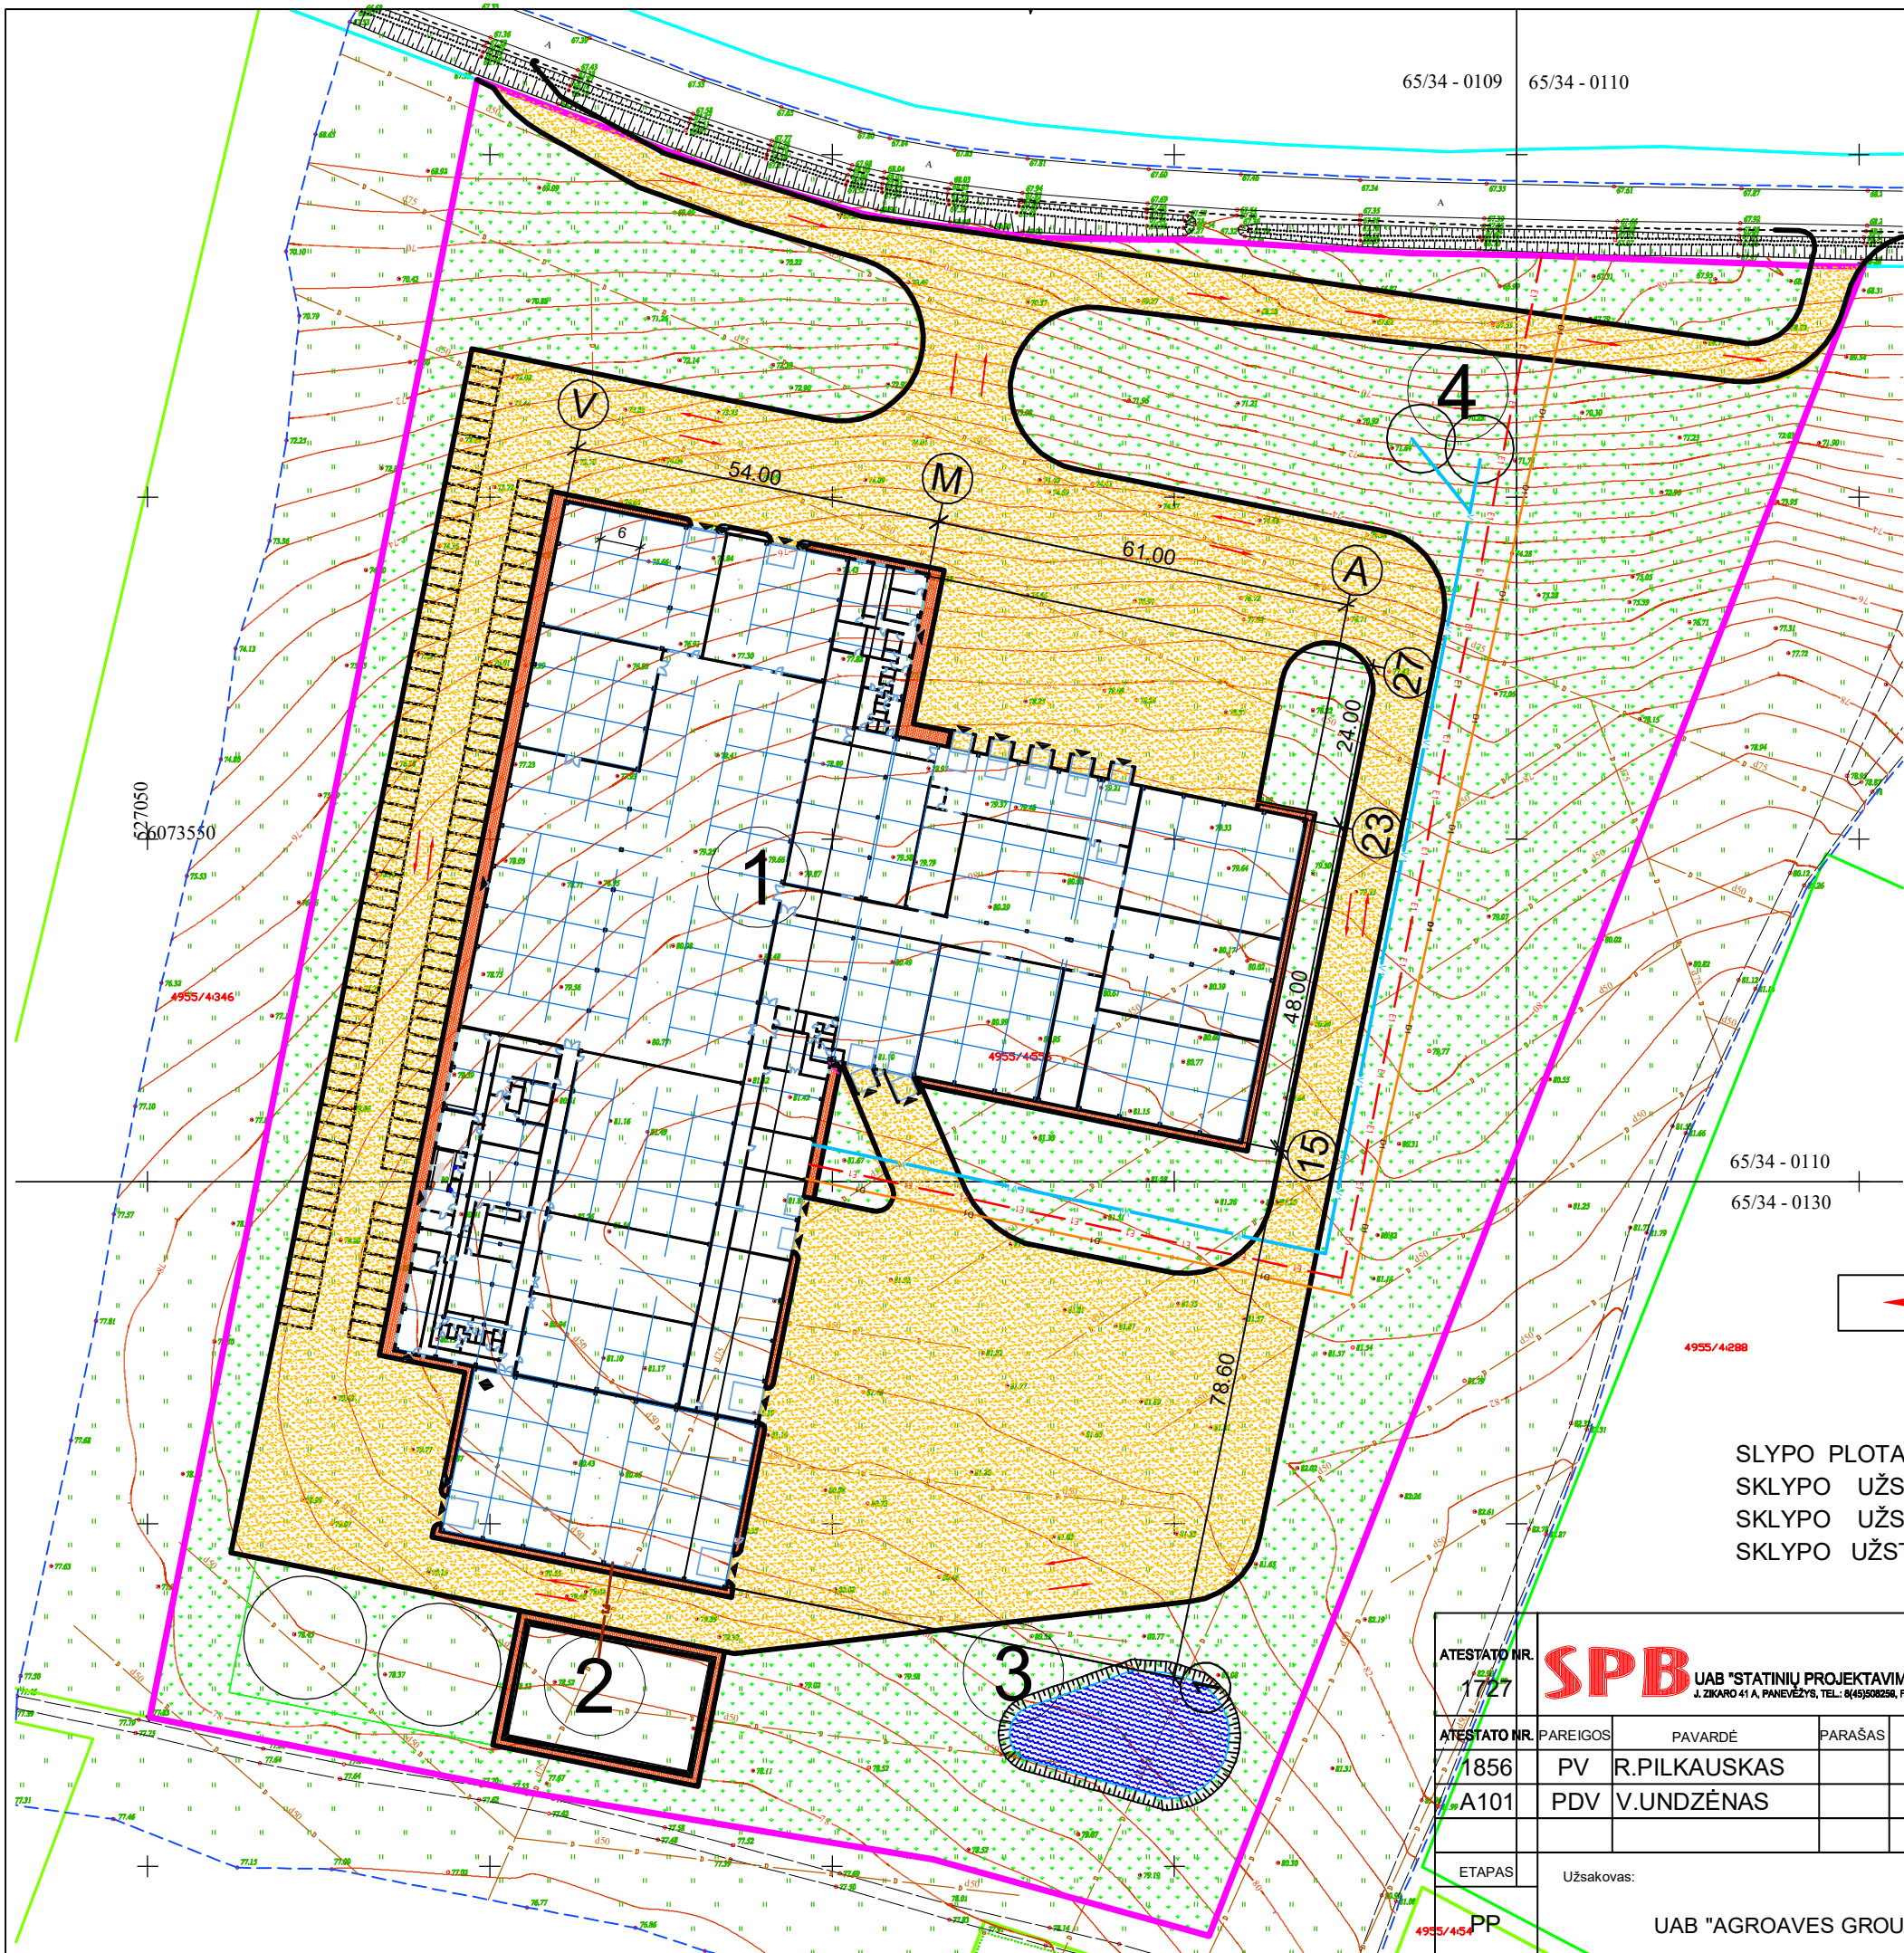

SKLYPO PLANAS
M1:1000

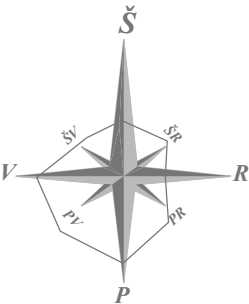

EKSPLIKACIJA

- 1.PROJ. GAMYBINIS PASTATAS
- 2.PROJ. NUOTEKŲ VALYMO ĮRENGINIŲ PASTATAS
- 3.PROJ. PRIEŠGAISRINIS VANDENS TELKINYS
- 4.PROJ. DU VANDENS GRĘŽINIAI

SUTARTINIAI PAŽYMĖJIMAI :

- ESAMOS SKLYPO RIBOS
- PROJ. PASTATAS
- PROJ. GATVĖS BORTAI
- PROJ. ASFALTBETONIO DANGA
- PROJ. BETONO TRINKELIŲ DANGA
- PROJ. ŽALIA VEJA

NUMATOMI INŽINERINIAI TINKLAI:


- V1 VANDENTIEKIS
- F1 NUOTEKOS
- E1 0,4 KV ELEKTROS KABELIAI
- D1 DUJOS

TRANSPORTO JUDĖJIMO KRYPTYS

TECHNINIAI RODIKLIAI

SKLYPO PLOTAS	- 43702.0 m ²
SKLYPO UŽSTATYMO PLOTAS	- 11962.89m ²
SKLYPO UŽSTATYMAS TANKUMAS %	- 27.37 %
SKLYPO UŽSTATYMAS INTENSIVUMAS %	- 30.33 %


ATESTATO NR. 1727		SPB UAB "STATINIŲ PROJEKTAVIMO BIURAS" J. ŽIKARO 41 A, PANEVŽYS, TEL.: 8(45)508238, FAKS.: 8(45)508258			Objektas: GAMYBOS PASKIRTIES PASTATO STATYBININKŲ G.1A ŽIEŽMARIUOSE, KAIŠIADORIŲ R.SAV. PROJEKTINIAI PASIŪLYMAI		
ATESTATO NR. 1856 A101	PARĖIGOS PV PDV	PAVARDĖ R.PILKAUSKAS V.UNDŽENAS	PARAŠAS	DATA 2018 2018	Brėžinys: SKLYPO PLANAS	LAIDA 0	
ETAPAS PP	Užsakovas: UAB "AGROAVES GROUP "			Indeksas: P/779-PP-SP-2		LAPAS 2	LAPŲ 1

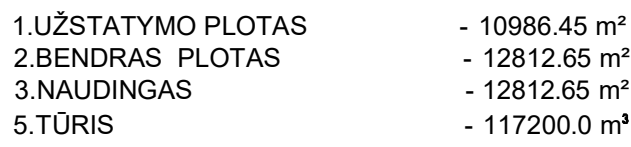

PATALPŲ EKSPLIKACIJA		
NR.	PAVADINIMAS	PLŪTAS m²
1	GYVŲ PAUKŠČŲ PREMIJO PATALPA	104,04m²
2	SKERDINIO PATALPA	206,43m²
3	KORIDORIUS	126,19m²
4	BIUTINIS, POLISIO PATALPOS, SAN. MAŽAJI, KORIDORIAI	710,15m²
5	LAPINĖ	0,00m²
6	YDULIŲ ORGANŲ PAŠALINIMO PATALPA	292,74m²
7	KORIDORIUS	150,59m²
8	PLŪNINIŲ, KRAUJO, ŽARNYNO IR KTŲ NEMASTINIŲ ATLIUKŲ SURINKIMO PATALPA	222,14m²
9	PLŪNINIŲ, KRAUJO, ŽARNYNO IR KTŲ NEMASTINIŲ ATLIUKŲ SURINKIMO PATALPA	190,64m²
10	SKERDINIO ATŠALDYMŲ PATALPA	886,54m²
11	ELEKTROS PASIRBYTIŲ SKYDINĖ	54,26m²
12	ELEKTROS PASIRBYTIŲ SKYDINĖ	112,42m²
13	BIUTINIS, POLISIO PATALPOS, SAN. MAŽAJI, KORIDORIAI	51,87m²
14	SKERDINIO ROBUŠIMO, PAUSYTIŲ DALIS, MECHANISMOŠALINIO, PAKAVIMO, ŠVETIMO, EITIKAVIMO PATALPA	2193,81m²
15	MECHANISMOŠALINIO ROBUŠIMO MĖGŠIŲ GAMYBOS PATALPA PATALPA	329,42m²
16	PAKAVIMO MEDŽIŲ IR KARTONINES TARKOS SANDĖLIS	440,91m²
17	PAKAVIMO MEDŽIŲ IR KARTONINES TARKOS SANDĖLIS	377,95m²
18	ADMINISTRACINIS BIUTINIS, POLISIO PATALPOS, SAN. MAŽAJI, KORIDORIAI	222,30m²
19	ATOPAKRŪVULIŲ PATALPA	70,57m²
20	KORIDORIUS	31,87m²
21	ATŠALDYMŲ MĖŠOS SANDĖLIS	362,96m²
22	KORIDORIUS	287,84m²
23	YDULIŲ IR KIEKIS TARKOS PLYŠLYRA	450,29m²
24	ATŠALDYMŲ MĖŠOS SANDĖLIS	91,36m²
25	ATRODIMO RAMPA	276,19m²
26	GREITO UŠALDYMŲ KAMEROS	272,73m²
27	ATŠALDYMŲ MĖŠOS SANDĖLIS	363,49m²
28	ATŠALDYMŲ MĖŠOS SANDĖLIS	112,71m²
29	ATŠALDYMŲ MĖŠOS SANDĖLIS	363,34m²
30	ATŠALDYMŲ MĖŠOS SANDĖLIS	371,98m²





RYTINIS FASADAS M1-200

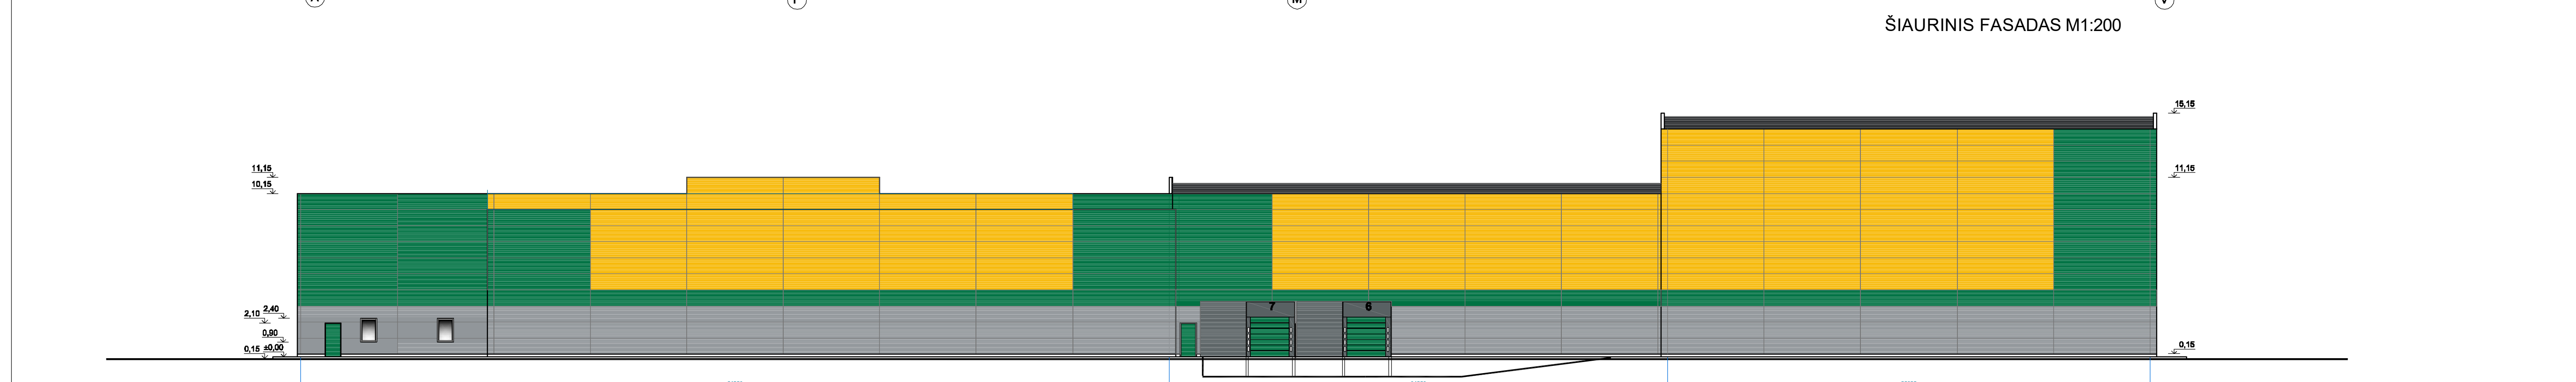


30000

ATESTATO NR. 1727				UAB "STATINIŲ PROJEKTAVIMO BIURAS" Įmonių įrašas Lietuvos Respublikos Registrų rūmų duomenimis				Objektas: GAMYBOS PASKIRTIES PASTATO STATYBININKŲ G.T.A ŽIEŽMARIUOSE, KAIŠADIORIŲ R.SAV. PROJEKTIŲNĖ PASIŪLYMAI			
ATESTOTO NR./PANEIGOS		PABAIGIA		PARAŠAS		DATA		Baždynys:		LADA	
1856		PV		R.PILKAUSKAS		2018		FASADAI			
A101		PDV		V.VONDZENAS		2018					
ETAPAS				Užbaigė:				Indikatorius:			
PP				UAB "AGROAVES GROUP "				P/779-PP-A-7			
								LAPAS			
								LAPŲ			
								7			
								1			

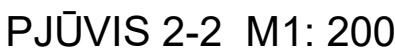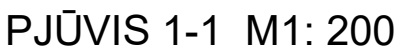

ATĒSTĀTĀJNR. 1727		 UAB "STATINĀJ. PROJEKTIĀJIMO BIŅRPA" J. ZVARIČA I. A. PAVARĒTĀJ. K. BĒRĢIČA, K. BĒRĢIČA				Objekts: GAMBŪBOS PASKIRTIES PASTĀTO STATĪJBĒINŅKŲ G 1A 12ĒMARIUOSE, KĀŠĪADĪORIJ R.SĀV. PROJEKTIĒINĀJ PASĪĪLYMĀI			
ATĒSTĀTĀJNR.		PĀRĒIGOS	PAVĀRĒJ	PARĀSĀS	DATA	Bēdriņš:		LAĪDA	
1856		PV	R.PĪLKĀUSKĀS		2018	PĪJŪVIS 1-1 PĪJŪVIS 2-2		0	
A101		PDV	V.UNDZĒNAS		2018				
ETĀPAS		Uzskaites:				Indekss:		LĀPAS	LĀPŪ
PP		UAB "ĀGROĀVES GROUP"				P/779-PP-A-8		8	1

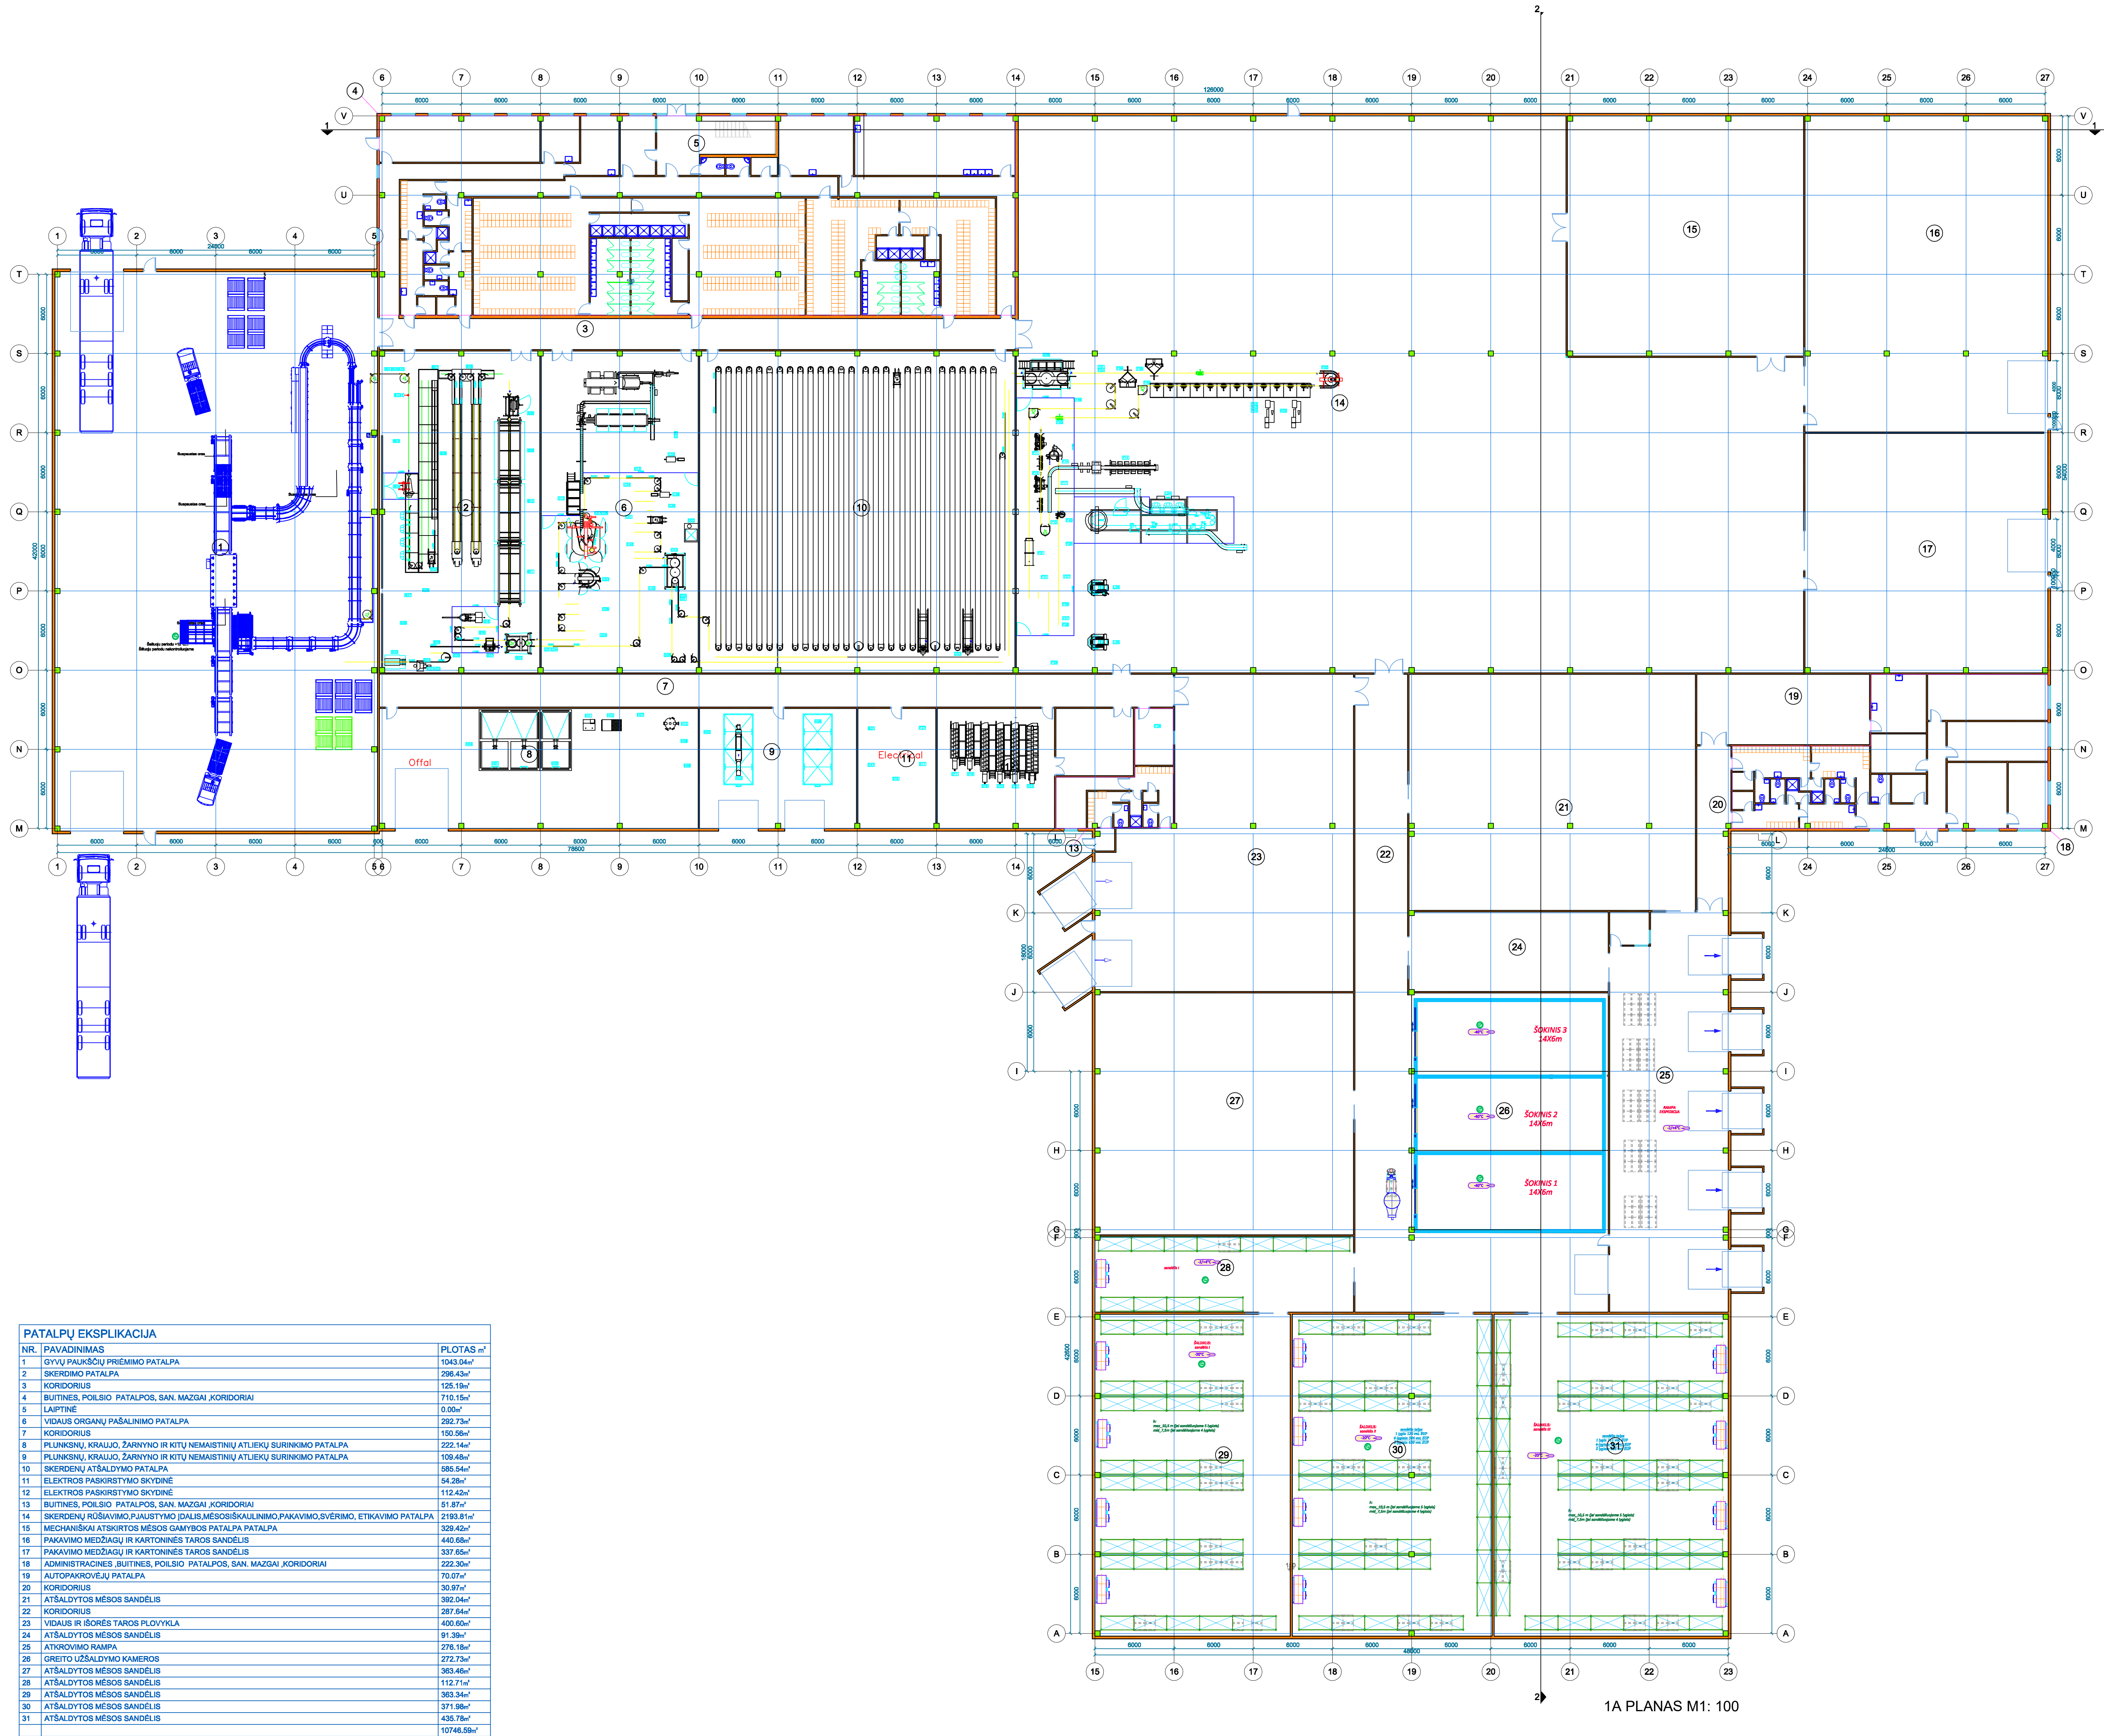

PATALPŲ EKSPLIKACIJA		
NR.	PAVADINIMAS	PLOTAS m²
1	GYVŲ PAKUOJŲ PRIĖMIMO PATALPA	1043.04m²
2	SKERDIMO PATALPA	296.43m²
3	KORIDORUS	125.19m²
4	BUTINĖS, POLSIO PATALPOS, SAN. MAZGAI, KORIDORAI	710.15m²
5	LAIPTINĖ	0.00m²
6	VIDAUS ORGANŲ PAŠALINIMO PATALPA	262.73m²
7	KORIDORUS	150.56m²
8	PLUNKSŲ, KRAUJO, ŽARNYNO IR KITŲ NEMAISTINIŲ ATLIKŲ SURINKIMO PATALPA	222.14m²
9	PLUNKSŲ, KRAUJO, ŽARNYNO IR KITŲ NEMAISTINIŲ ATLIKŲ SURINKIMO PATALPA	109.48m²
10	SKERDIMO, ATŠALDYMO PATALPA	980.34m²
11	ELEKTROS PASIRBYTIMO SKYDINĖ	54.28m²
12	ELEKTROS PASIRBYTIMO SKYDINĖ	112.42m²
13	BUTINĖS, POLSIO PATALPOS, SAN. MAZGAI, KORIDORAI	51.87m²
14	SKERDIMO, IŠŠILKIMO, PAKUOJIMO (DAUG. MĖSOS) PAŠALINIMO, PAKAVIMO, SVĖRIMO, ETIKAVIMO PATALPA	2193.31m²
15	MECHANISKAI ATSKIRTOS MĖSOS GAMYBOS PATALPA PATALPA	328.42m²
16	PAKAVIMO MEDŽIAŲ, IR KARTONINĖS TAROS SANDELIS	440.88m²
17	PAKAVIMO MEDŽIAŲ, IR KARTONINĖS TAROS SANDELIS	307.65m²
18	ADMINISTRACINĖS, BUTINĖS, POLSIO PATALPOS, SAN. MAZGAI, KORIDORAI	222.30m²
19	AUTOPARKAVIEČIŲ PATALPA	70.07m²
20	KORIDORUS	30.97m²
21	ATŠALDYTOS MĖSOS SANDELIS	362.04m²
22	KORIDORUS	287.64m²
23	VIDAUS IR IŠORĖS TAROS PLOVYKLA	400.60m²
24	ATŠALDYTOS MĖSOS SANDELIS	91.29m²
25	ATKROVIMO RAMPA	276.15m²
26	GREITO UŽŠALDYMO KAMEROS	272.73m²
27	ATŠALDYTOS MĖSOS SANDELIS	360.46m²
28	ATŠALDYTOS MĖSOS SANDELIS	112.71m²
29	ATŠALDYTOS MĖSOS SANDELIS	363.34m²
30	ATŠALDYTOS MĖSOS SANDELIS	371.98m²
31	ATŠALDYTOS MĖSOS SANDELIS	435.79m²
		10746.59m²